



ELEWACJA WSCHODNIA

lewacja tynk strukturalny jasno żółty - Arsanit 13P3


lewacja między otworami okiennymi tynk strukturalny - Bolix 11A

okół tynk mozaikowy - Arsanit M189




ELEWACJA ZACHODNIA

strukturalny jasno żółty - Arsanit 13P3
y otworami okiennymi tynk strukturalny - Bolix 11A
aikowy - Arsanit M189

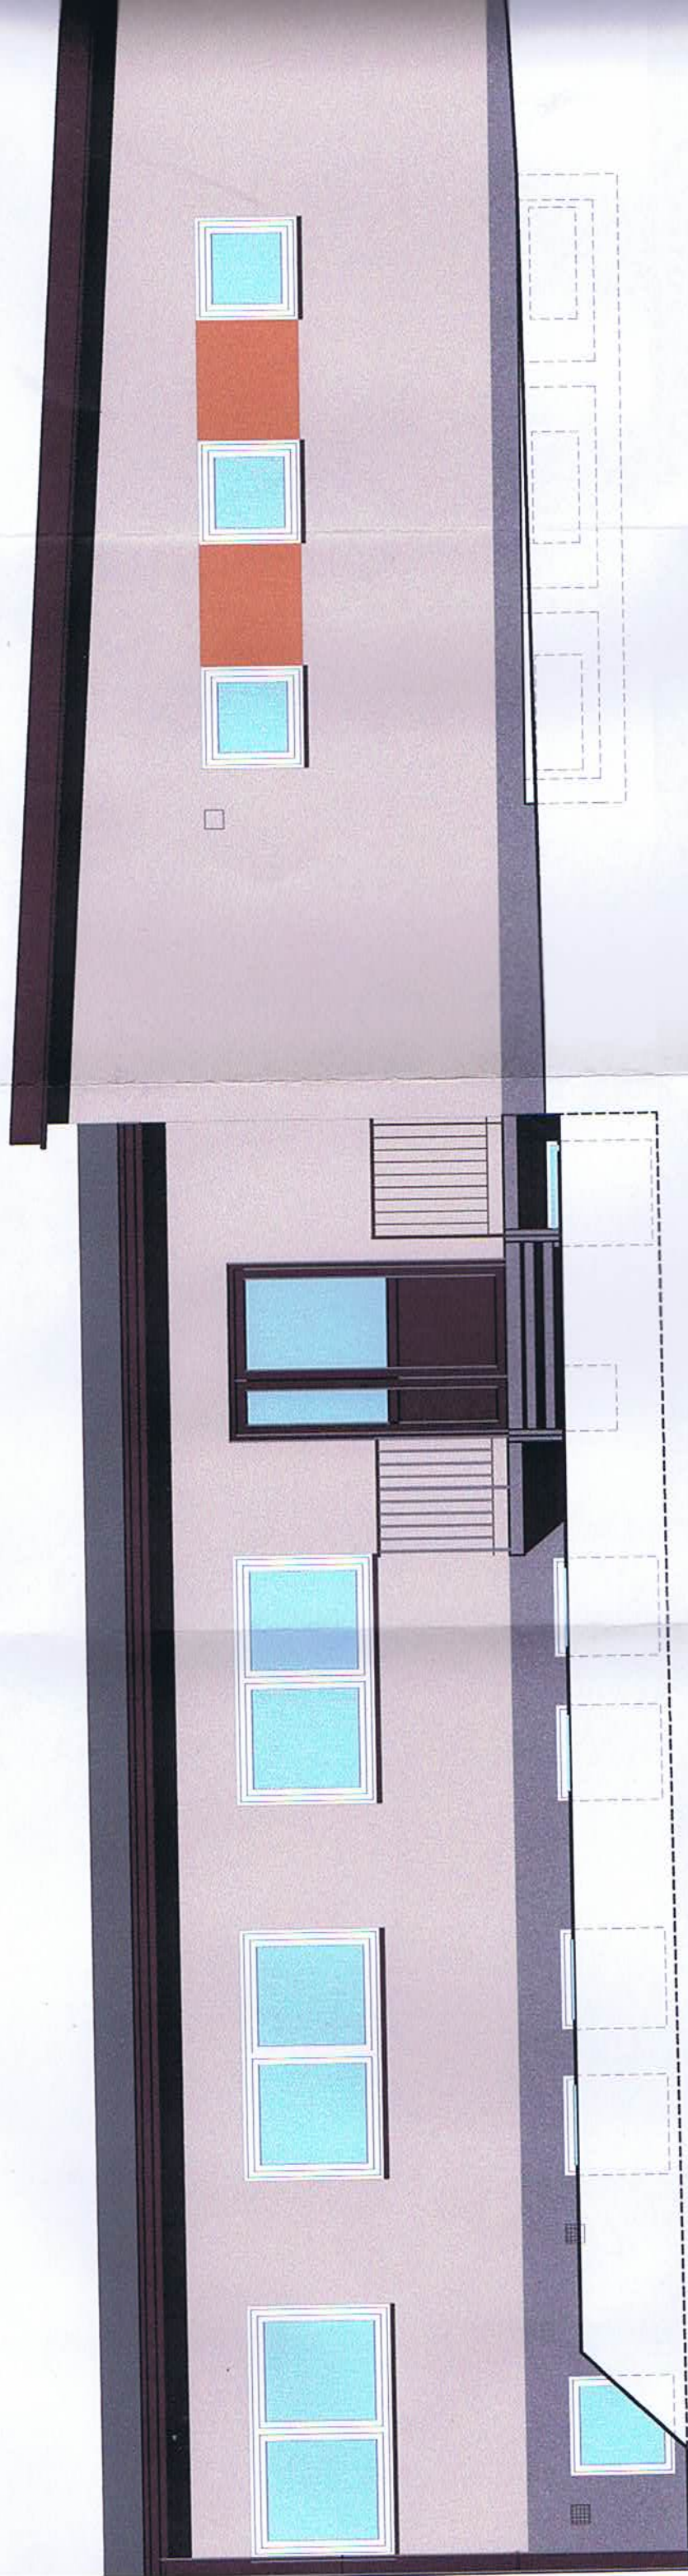

ELEWACJA POŁUDNIOWA

- Elewacja tynk strukturalny jasno żółty - Arsanit 13P3
- Elewacja między otworami okiennymi tynk strukturalny - Bolix 11A
- Cokół tynk mozaikowy - Arsanit M189

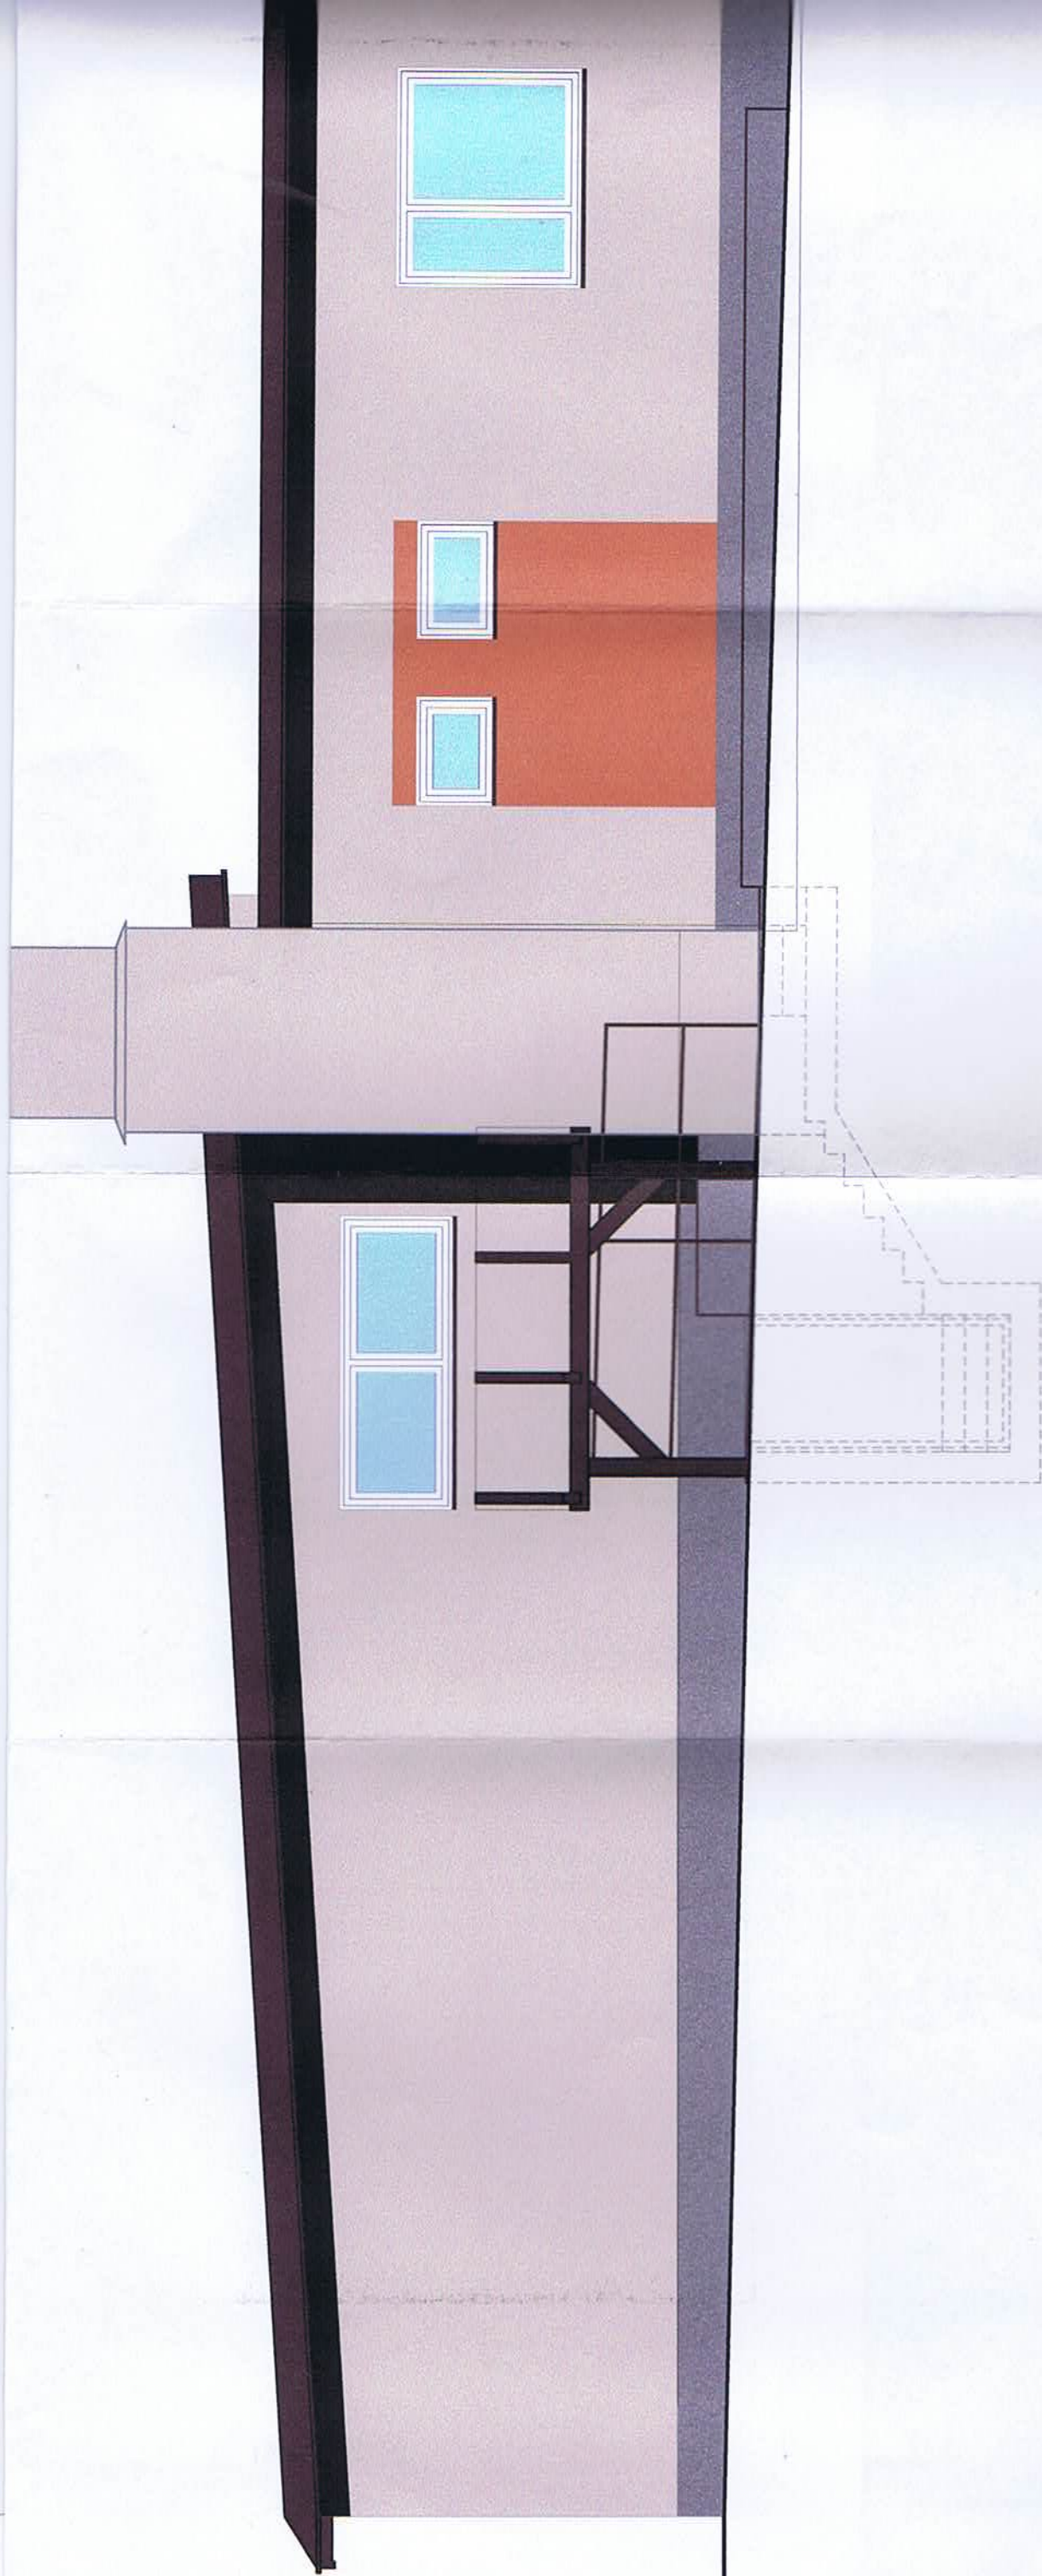

ELEWACJA PÓŁNOCNA

ewacja tynk strukturalny jasno żółty - Arsanit 13P3

ewacja między otworami okiennymi tynk strukturalny - Bolix 11A

okół tynk mozaikowy - Arsanit M189