



Obiekt	Remont drogi dojazdowej oraz miejsc postojowych
Tytuł rysunku	Przekroje A-A, B-B, C-C
Adres	Sucha Beskidzka, dz. ew. nr 9788/8, 9788/6, 9622/57,
Inwestor	Starostwo Powiatowe w Suchej Beskidzkiej 34-200 Sucha Beskidzka, ul. Kościelna 5B
Studium	Projekt wykonawczy
Projektował	Zbigniew Makos
Data	05 luty 2017r.
Nr. rysunku	Skala:

Podpisano w zgodności z treścią materiału państwowego zasobu archiwalnego i kartograficznego

Organ państwowy

9810/5 STAROSTA SUKSI

SUCHA BESKIDZKA
11:50 7.11.2017

MARIA ZASADZKA

11.11.2017

Z up. Starosty Suskiego


Monika Gajda
Kierownik Powiatowego Biura Dokumentacji Geodezyjno-Kartograficznej


Data wydania kopii

imię, nazwisko i podpis osoby reprezentującej organ

KOSTKA BET. 8 CM NA PODSYPCE CEM-PIASK.
KOSTKA BET. 6 CM NA PODSYPCE PIASKOWEJ
KOSTKA BET. 8 CM NA PODSYPCE CEM-PIASK.
KRAWIEŻNIK DO PRZEŁOŻENIA

-  KOSTKA BET. 8 CM NA PODSYPCE CEM-PIASK.
-  KOSTKA BET. 6 CM NA PODSYPCE PIASKOWEJ
-  KOSTKA BET. 8 CM NA PODSYPCE CEM-PIASK.
-  KRAWĘŻNIK DO PRZEŁOŻENIA

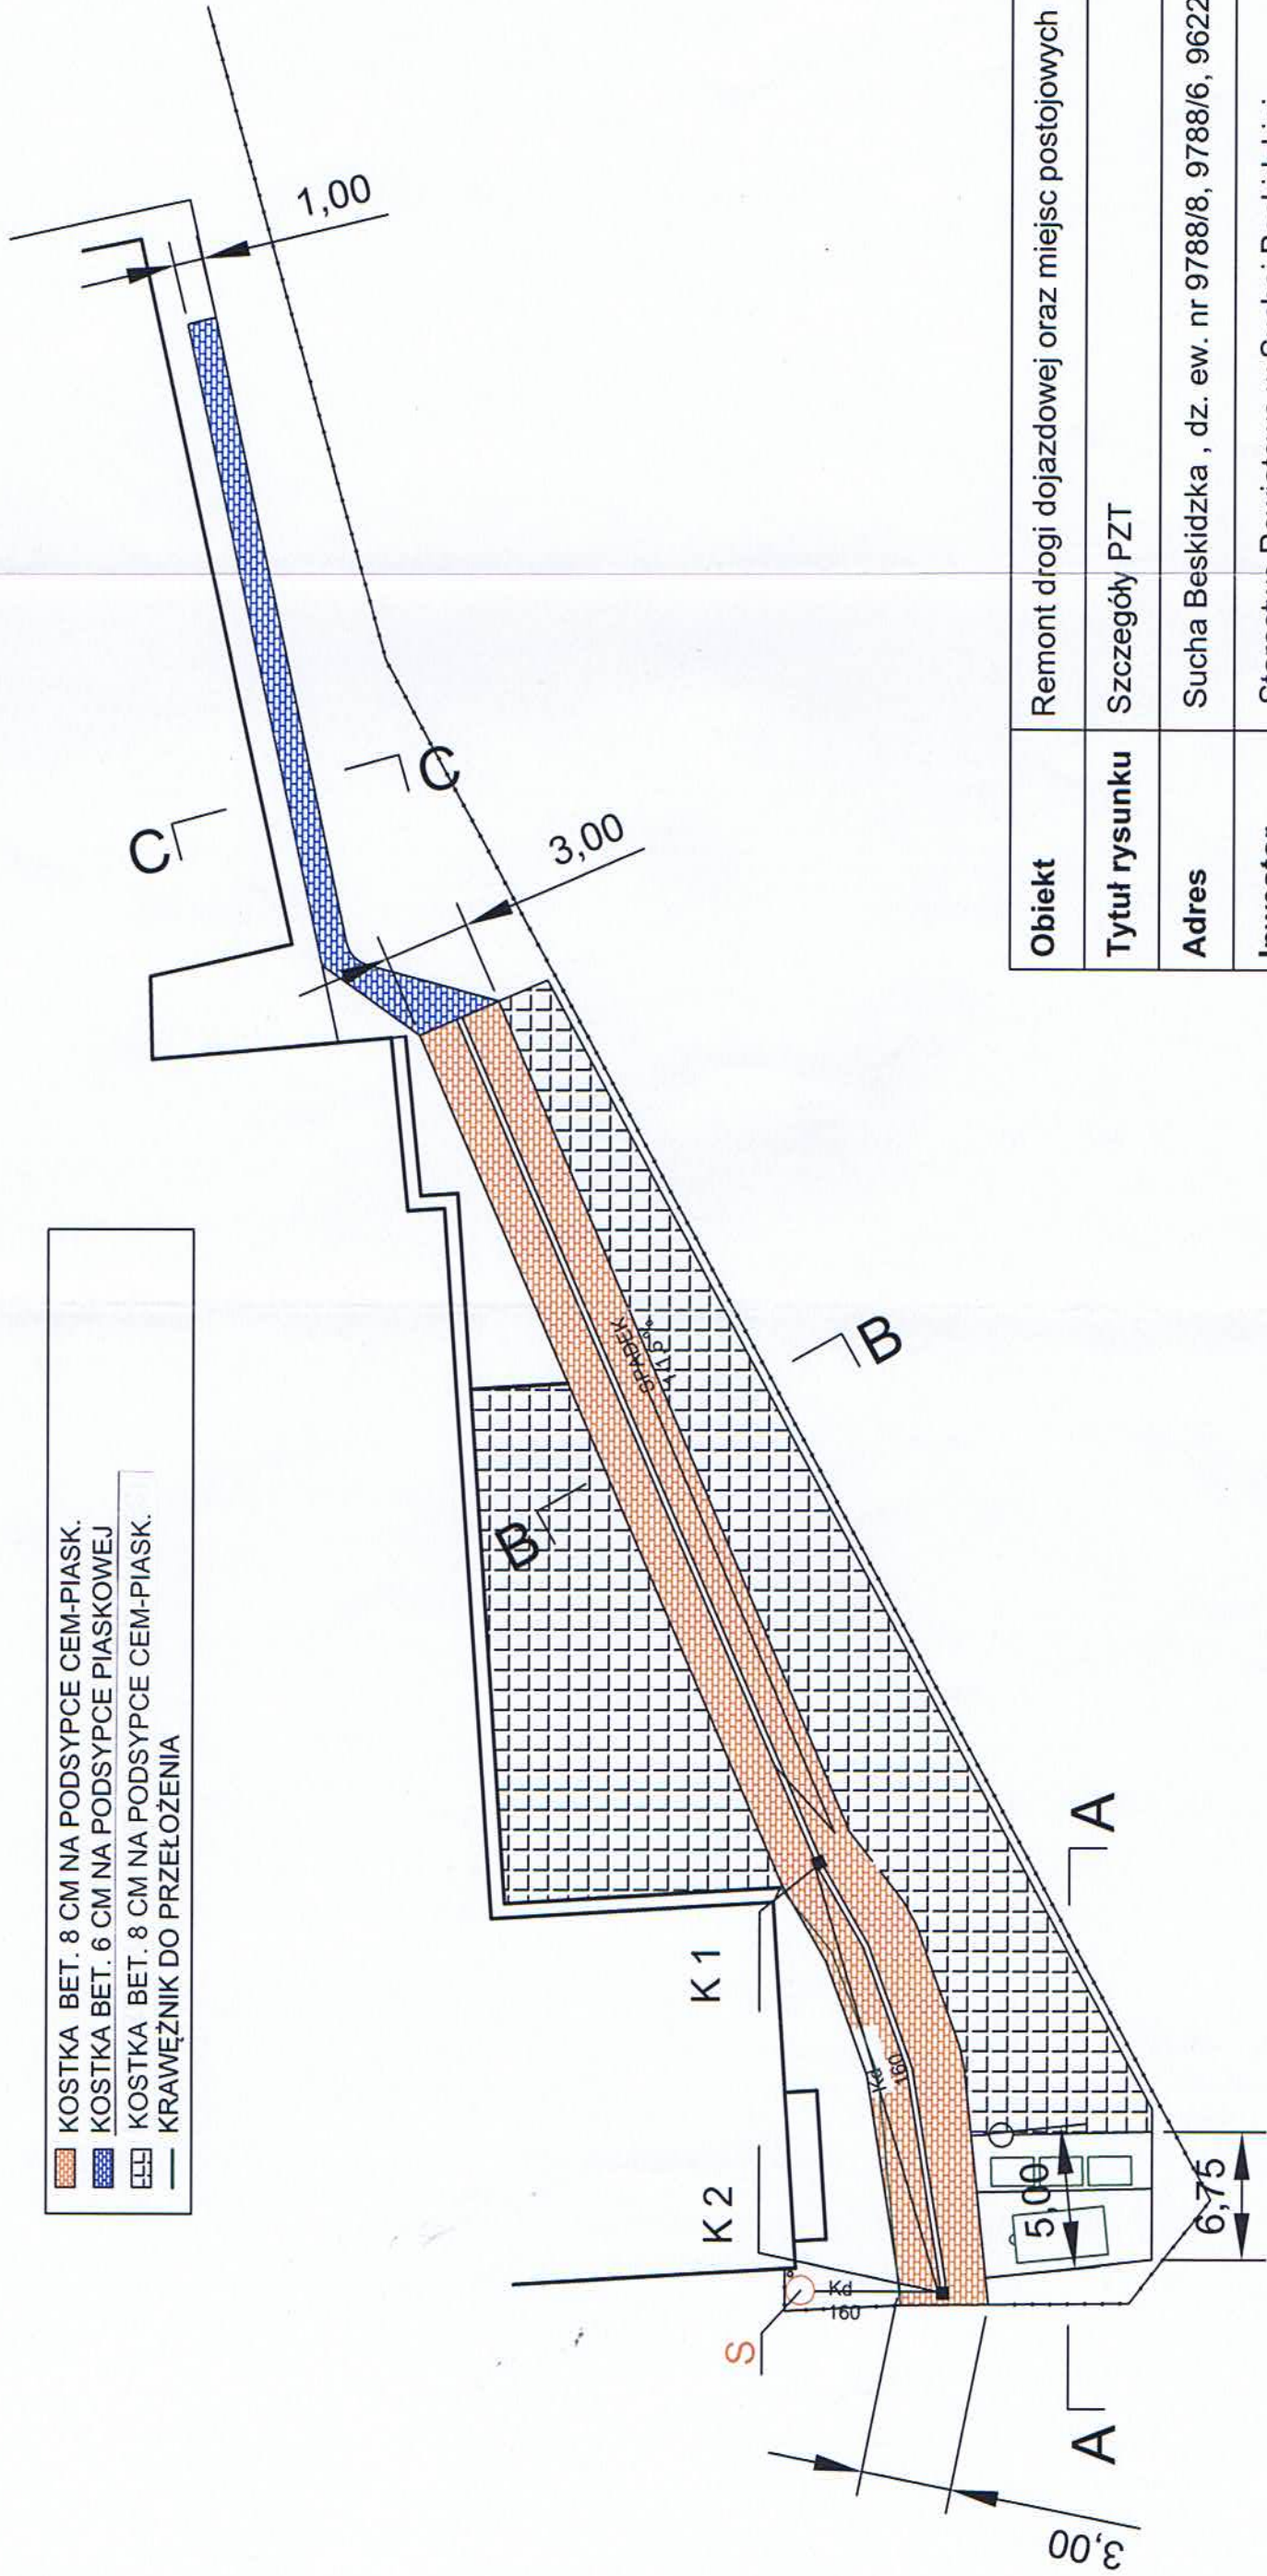



Obiekt	Remont drogi dojazdowej oraz miejsc postojowych
Tytuł rysunku	Szczegóły PZT
Adres	Sucha Beskidzka , dz. ew. nr 9788/8, 9788/6, 9622/57,
Inwestor	Starostwo Powiatowe w Suchej Beskidzkiej 34-200 Sucha Beskidzka, ul. Kościelna 5B
Studium	Projekt wykonawczy
Projektował	Zbigniew Makos 
Data : 05 luty 2019r.	Skala :
	Nr. rysunku

Studnia S 1
rura bet. fi 800
Właz lekki

Wpust K 2
rura bet. fi 500
kratka ciężka

Wpust K 1
rura bet. fi 500
kratka ciężka

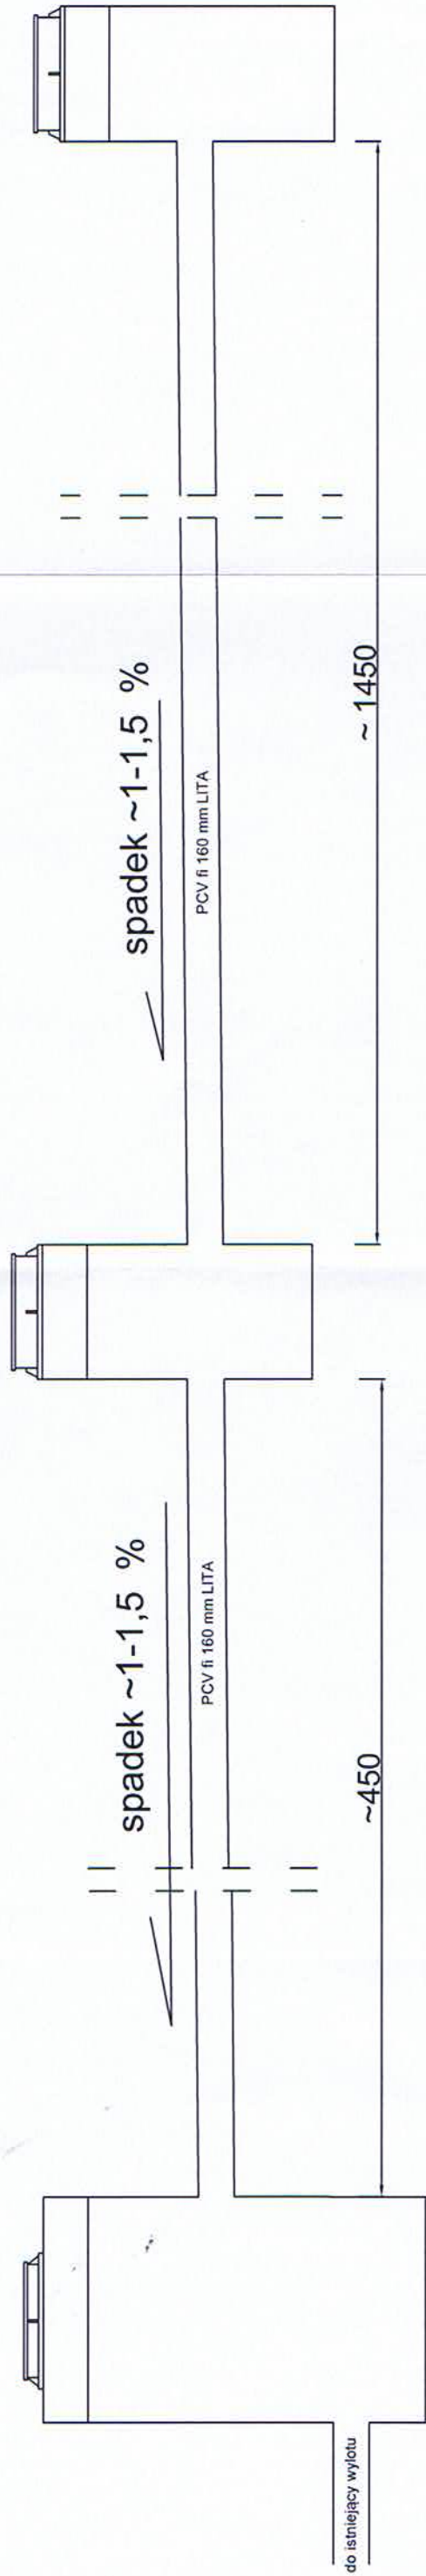

Obiekt	Remont drogi dojazdowej oraz miejsc postojowych
Tytuł rysunku	Schemat odwodnienia nawierzchni drogi
Adres	Sucha Beskidzka , dz. ew. nr 9788/8, 9788/6, 9622/57,
Inwestor	Starostwo Powiatowe w Suchej Beskidzkiej 34-200 Sucha Beskidzka, ul. Kościelna 5B
Studium	Projekt wykonawczy
Projektował	Zbigniew Makos
Data : 05 luty 2013r.	Skala : 
	Nr. rysunku