


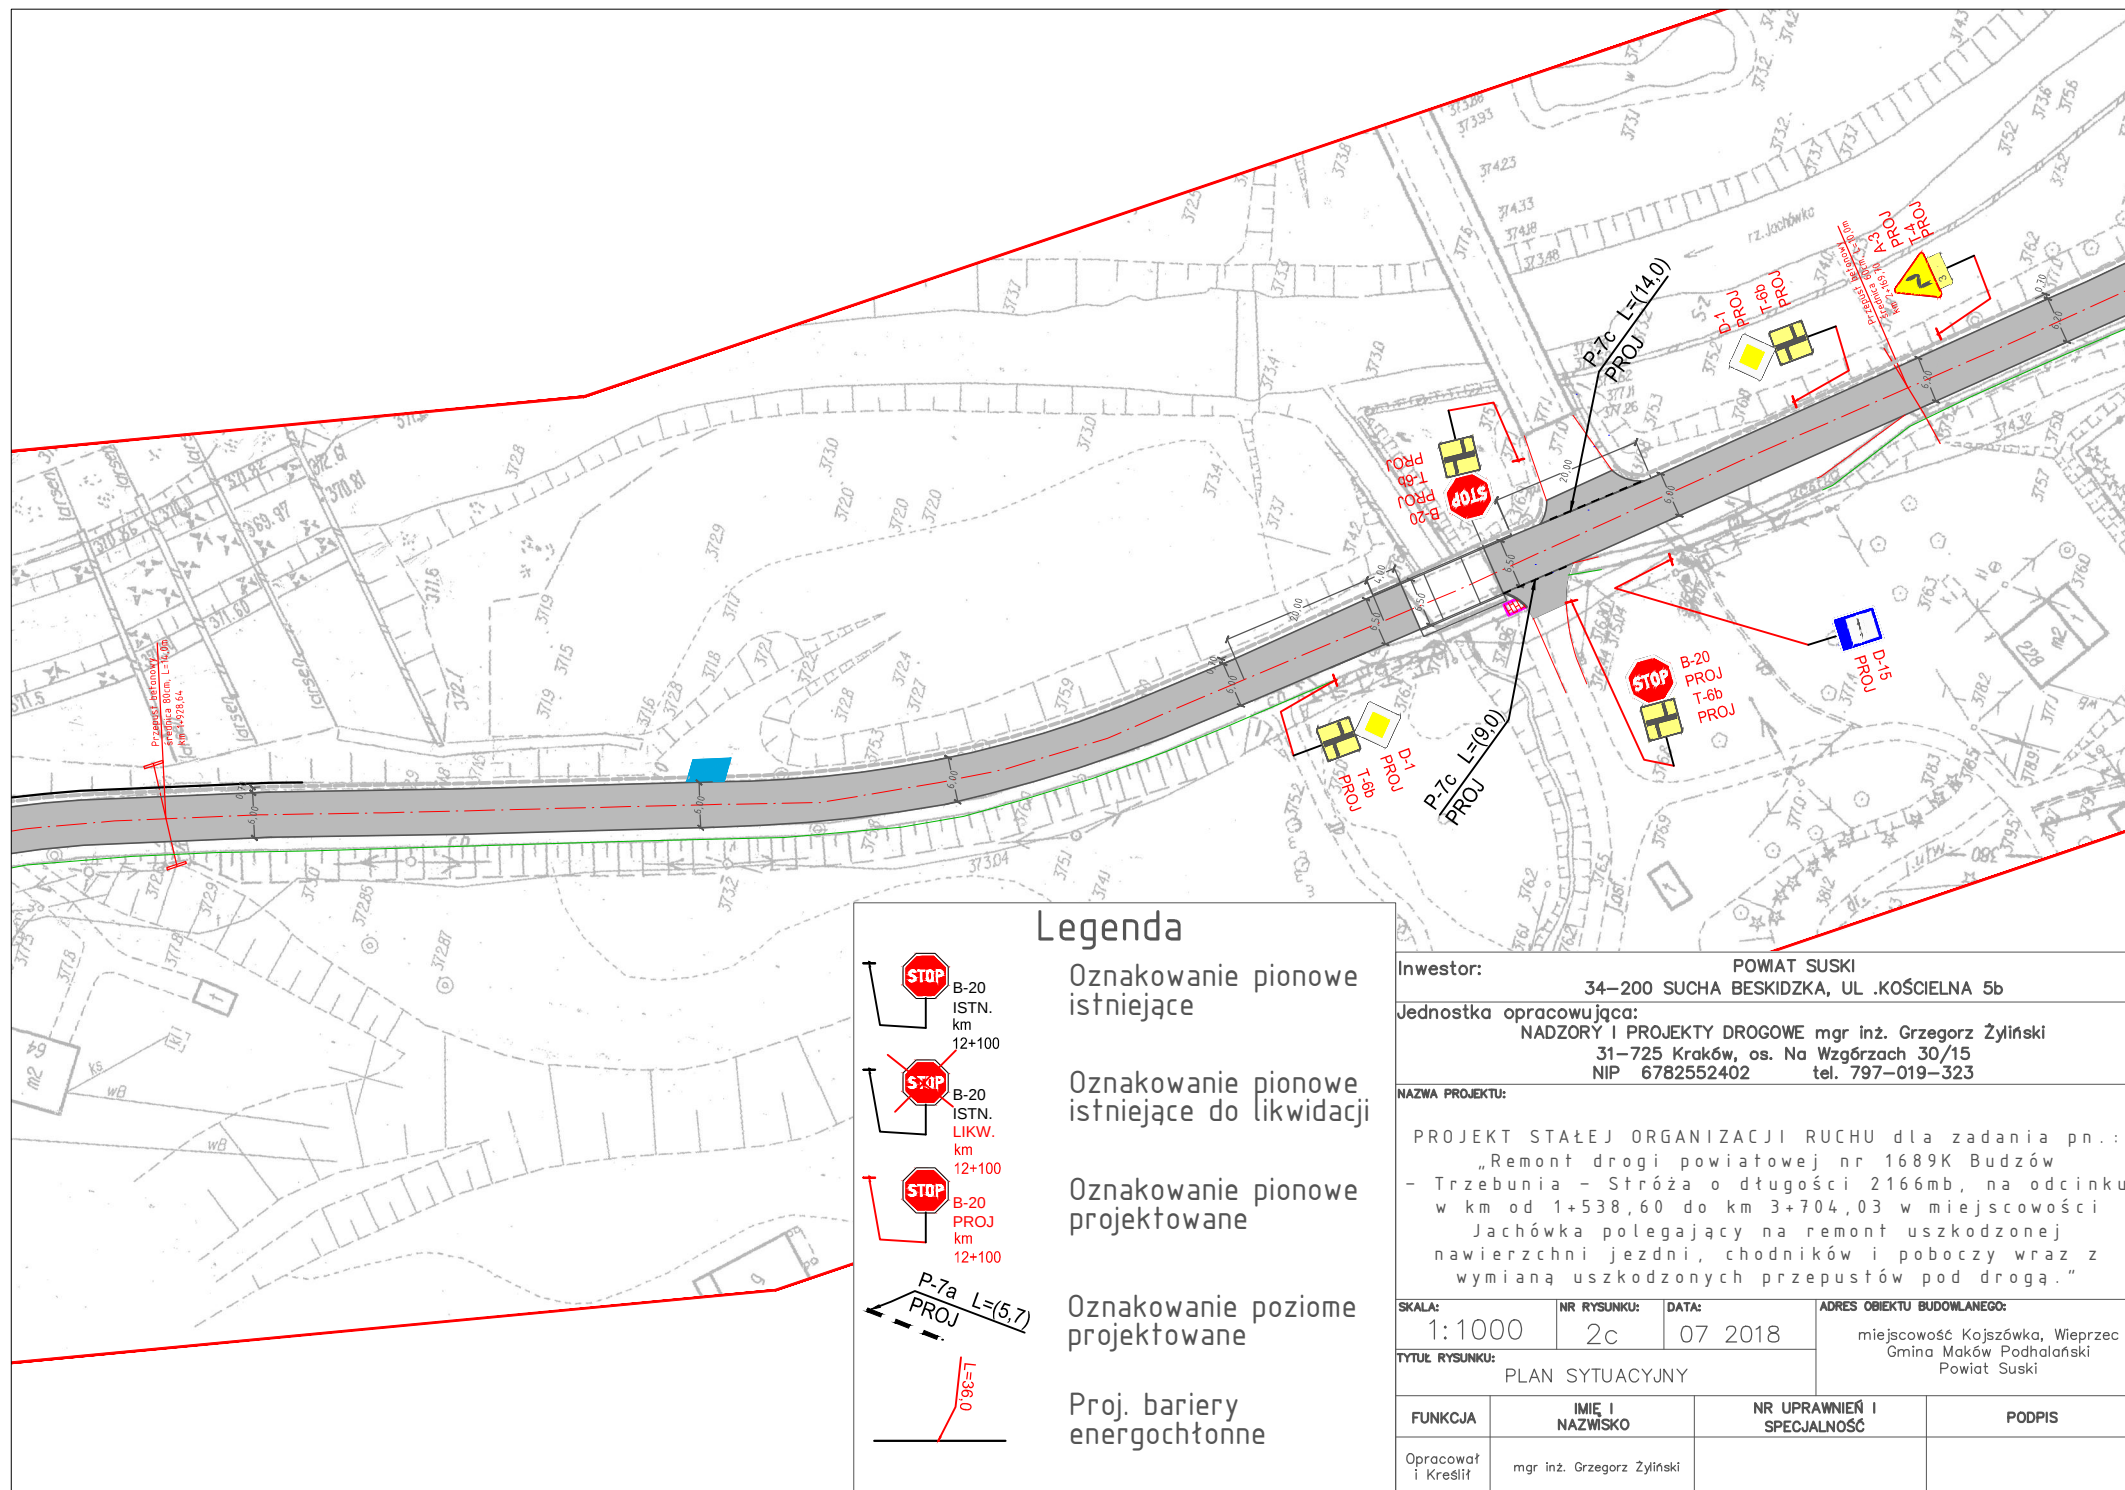

Legenda

Oznakowanie pionowe istniejące


Oznakowanie pionowe istniejące do likwidacji

Oznakowanie pionowe projektowane

Oznakowanie poziome projektowane

Proj. bariery energochłonne

Inwestor:		POWIAT SUSKI	
		34-200 SUCHA BESKIDZKA, UL. KOŚCIELNA 5b	
Jednostka opracowująca:			
NADZORY I PROJEKTY DROGOWE mgr inż. Grzegorz Żyliński			
31-725 Kraków, os. Na Wzgórzach 30/15			
NIP 6782552402		tel. 797-019-323	
NAZWA PROJEKTU:			
PROJEKT STAŁEJ ORGANIZACJI RUCHU dla zadania pn.:			
„Remont drogi powiatowej nr 1689K Budzów			
- Trzebunia - Stróża o długości 2166mb, na odcinku			
w km od 1+538,60 do km 3+704,03 w miejscowości			
Jachówka polegający na remoncie uszkodzonej			
nawierzchni jezdni, chodników i poboczy wraz z			
wymianą uszkodzonych przepustów pod drogą.”			
SKALA:	NR RYSUNKU:	DATA:	ADRES OBIEKTU BUDOWLANEGO:
1:1000	2c	07 2018	miejscowość Kojaszówka, Wieprzec
TYTUŁ RYSUNKU:			Gmina Maków Podhalański
PLAN SYTUACYJNY			Powiat Suski
FUNKCJA	IMIE I NAZWISKO	NR UPRAWNIENI I SPECJALNOŚĆ	PODPIS
Opracował i Kreslił	mgr inż. Grzegorz Żyliński		

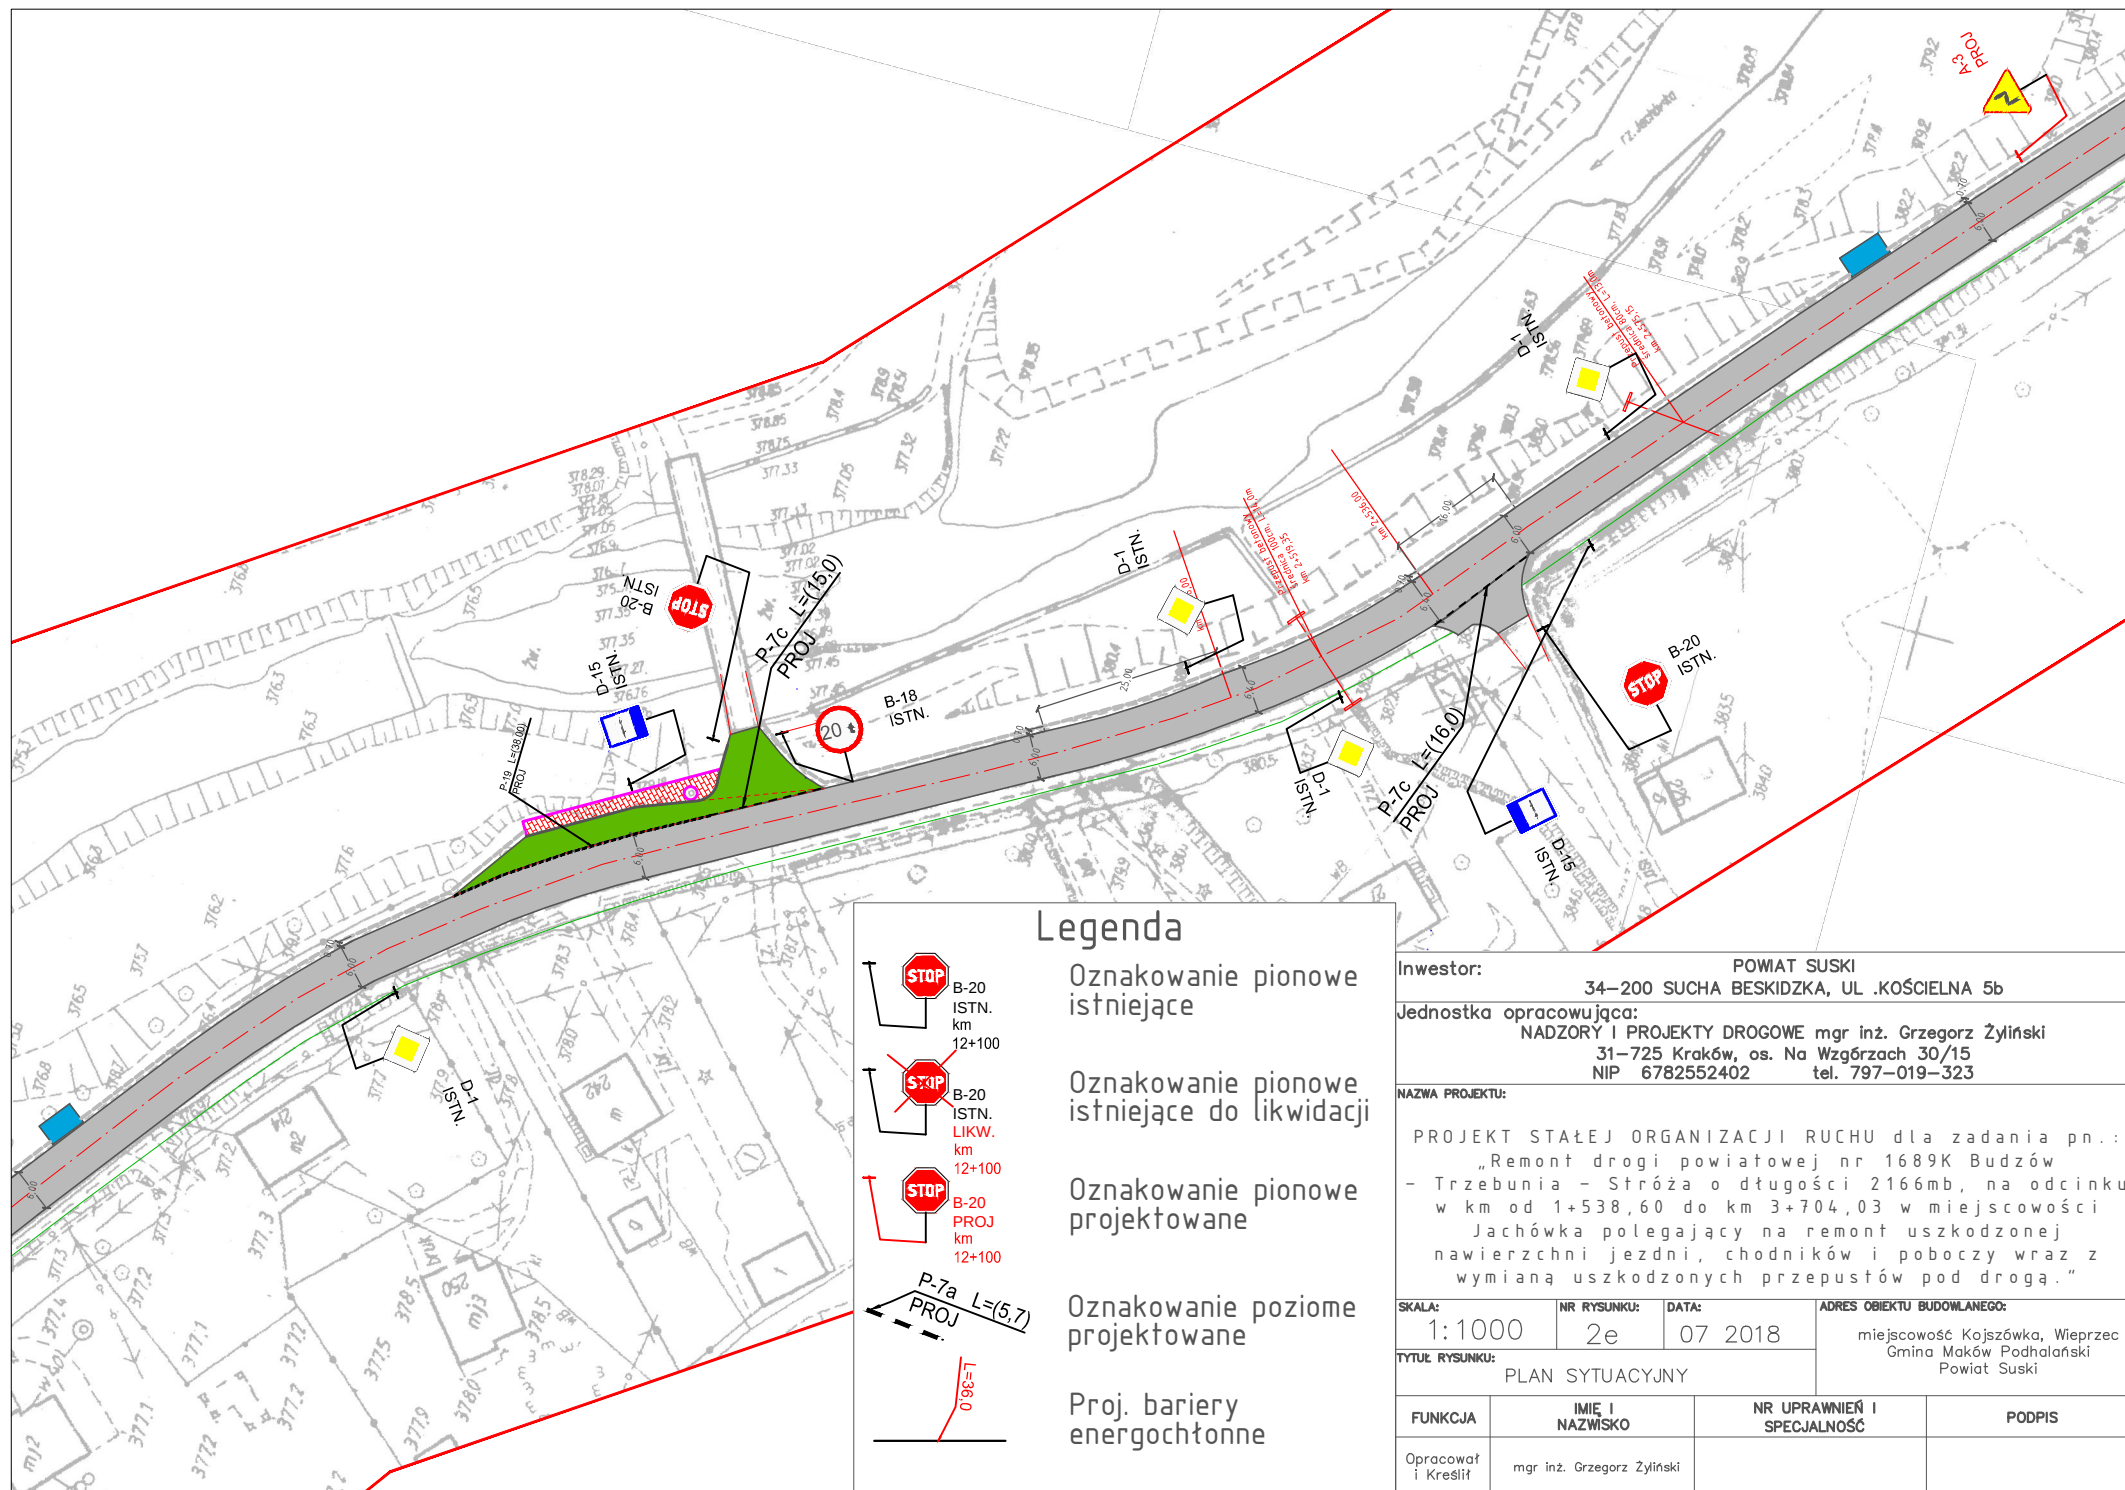

Legenda

Oznakowanie pionowe istniejące

Oznakowanie pionowe istniejące do likwidacji

Oznakowanie pionowe projektowane

Oznakowanie poziome projektowane

Proj. bariery energochłonne


Inwestor: POWAT SUSKI
34-200 SUCHA BESKIDZKA, UL. KOŚCIELNA 5b


Jednostka opracowująca:
NADZORY I PROJEKTY DROGOWE mgr inż. Grzegorz Żyliński
31-725 Kraków, os. Na Wzgórzach 30/15
NIP 6782552402 tel. 797-019-323

NAZWA PROJEKTU:
PROJEKT STAŁEJ ORGANIZACJI RUCHU dla zadania pn.:
„Remont drogi powiatowej nr 1689K Budzów
- Trzebnia - Stróża o długości 2166mb, na odcinku
w km od 1+538,60 do km 3+704,03 w miejscowości
Jachówka polegający na remoncie uszkodzonej
nawierzchni jezdni, chodników i poboczy wraz z
wymianą uszkodzonych przepustów pod drogą.”

SKALA: 1:1000	NR RYSUNKU: 2e	DATA: 07 2018	ADRES OBIEKTU BUDOWLANEGO: miejscowość Kojaszówka, Wieprzec Gmina Maków Podhalański Powiat Suski
------------------	-------------------	------------------	---



FUNKCJA	IMIĘ I NAZWISKO	NR UPRAWNIEN I SPECJALNOŚĆ	PODPIS
Opracował i Kreslił	mgr inż. Grzegorz Żyliński		

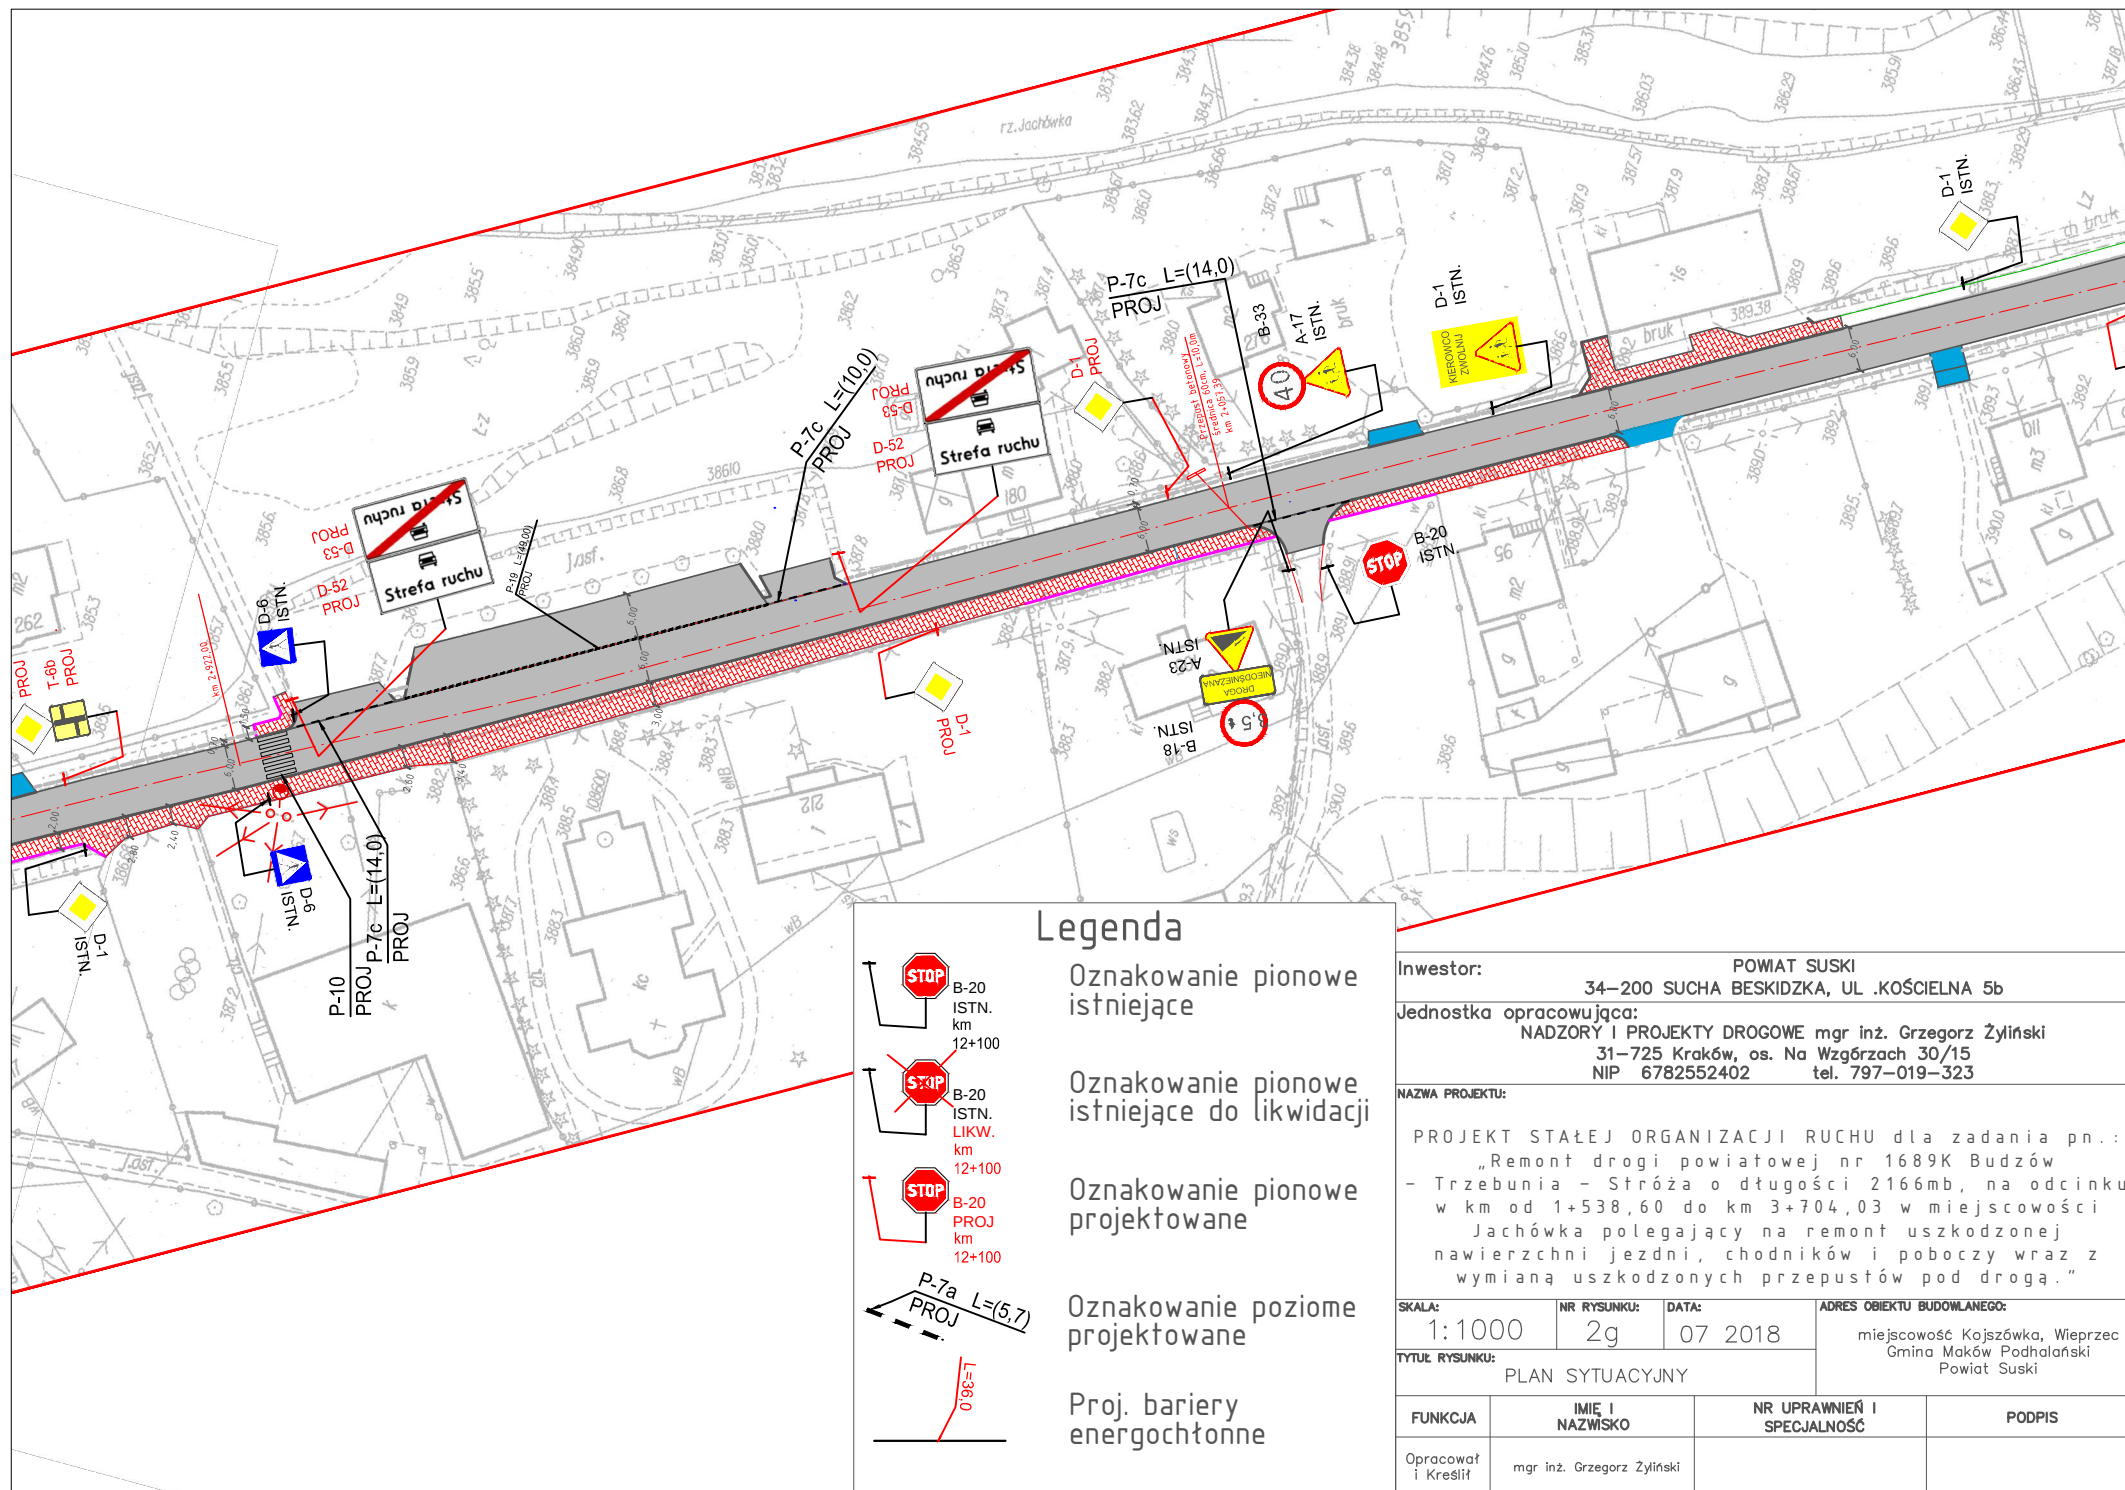

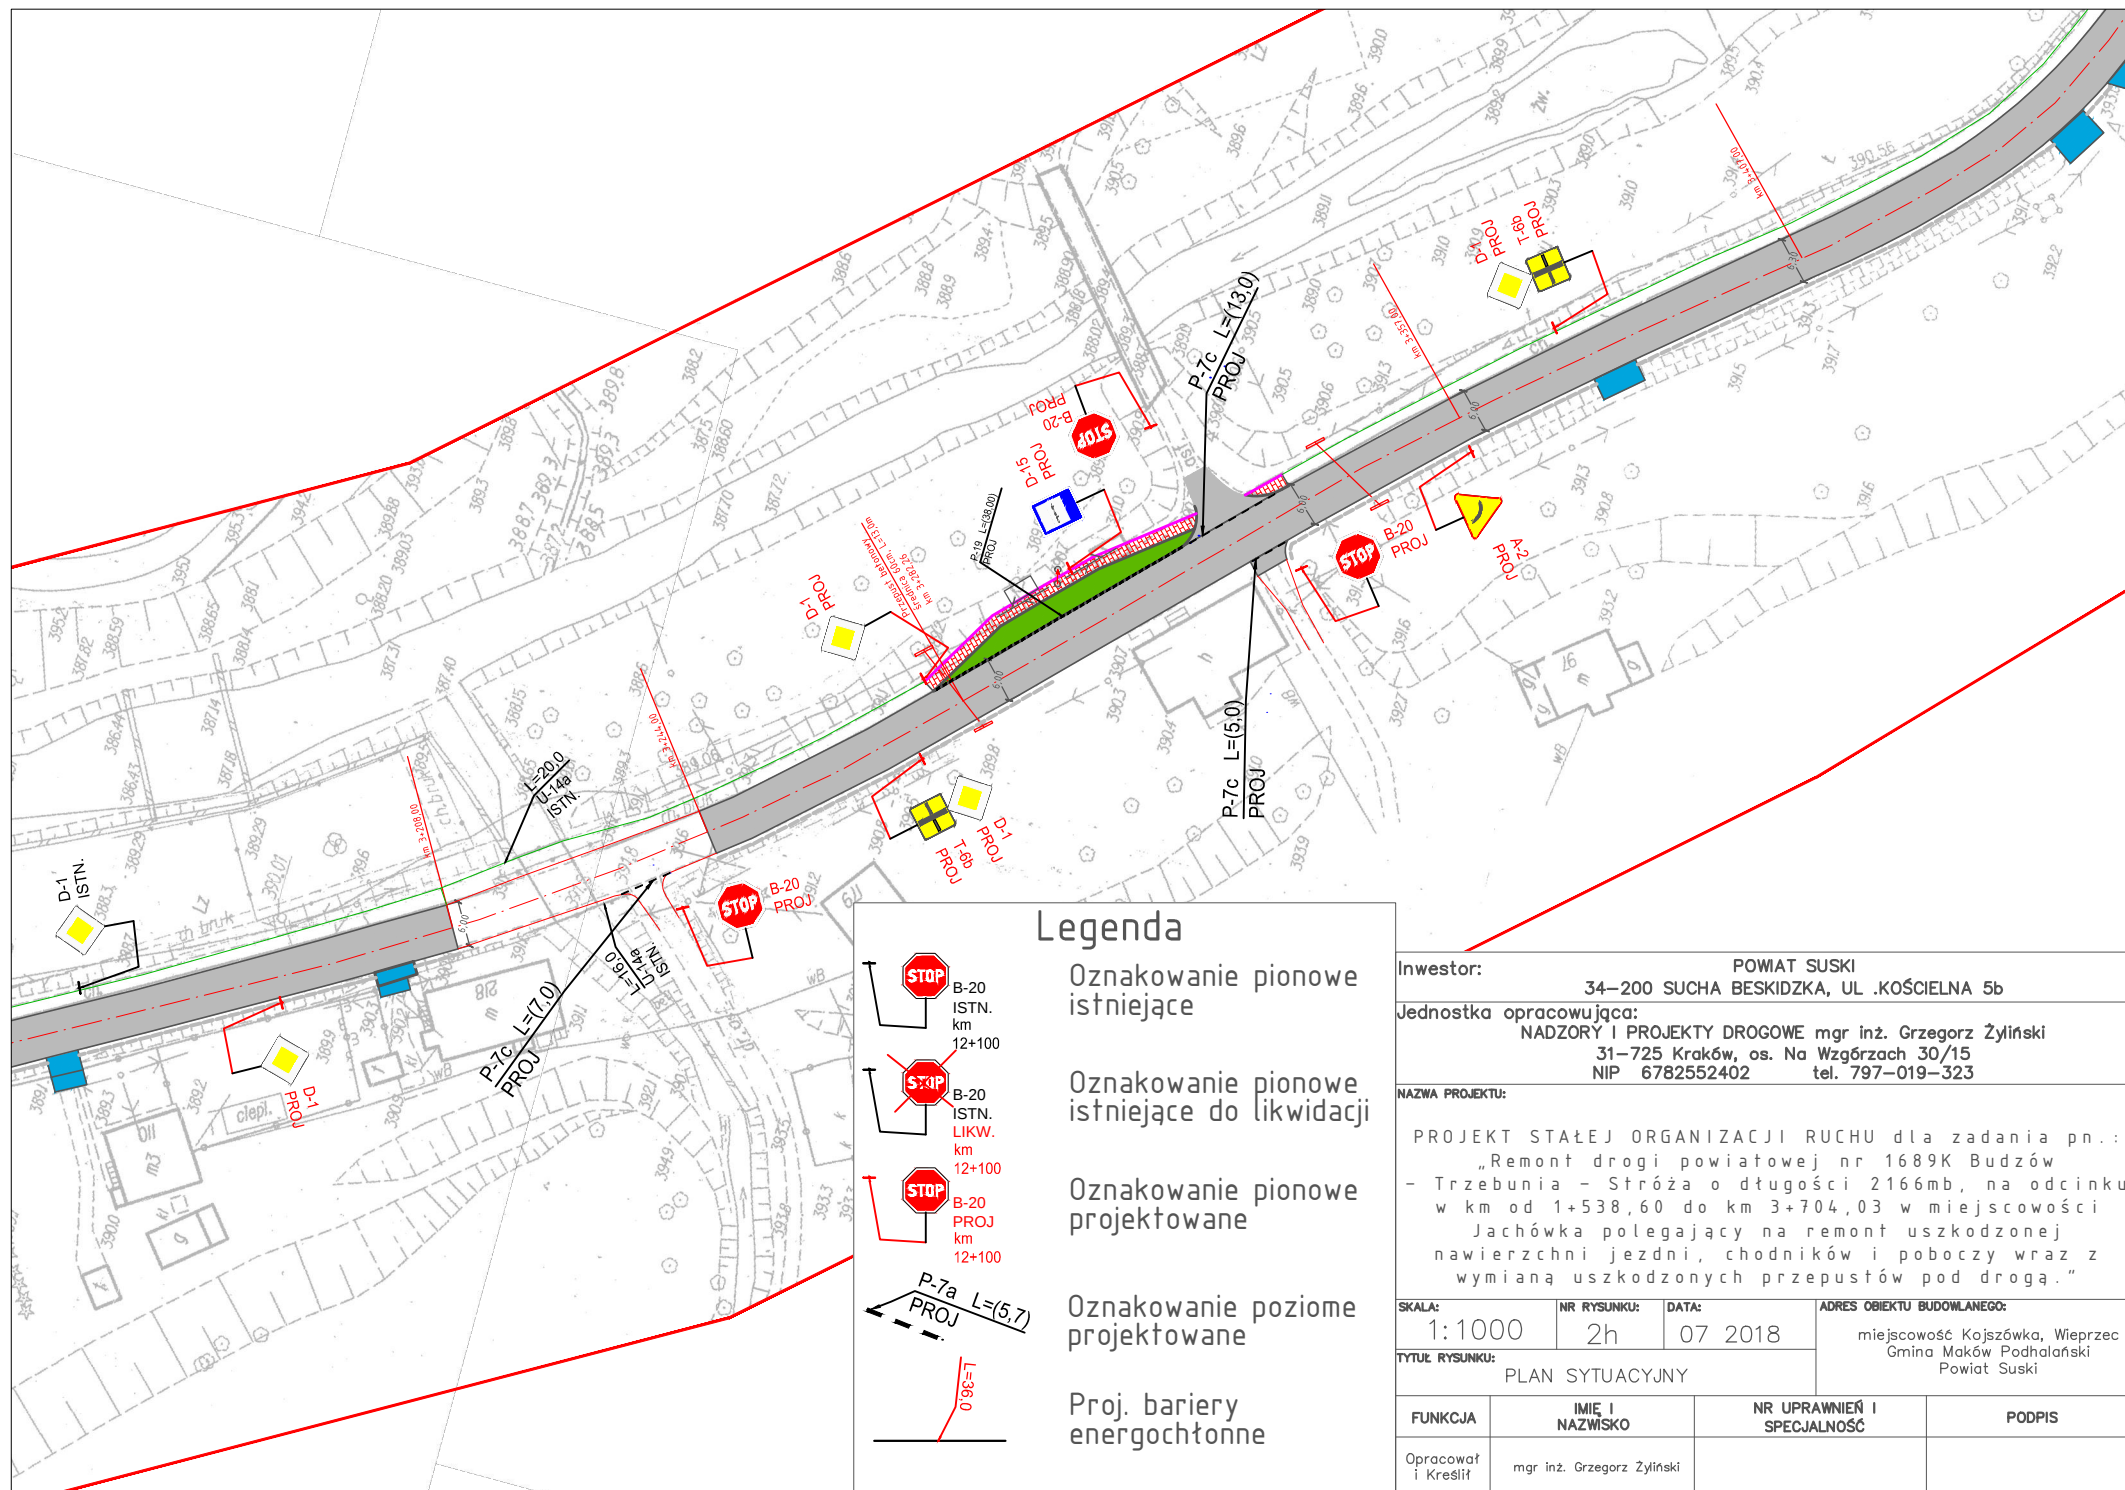

Inwestor: POWAT SUSKI			
34-200 SUCHA BESKIDZKA, UL. KOŚCIELNA 5b			
Jednostka opracowująca: NADZORY I PROJEKTY DROGOWE mgr inż. Grzegorz Żyliński			
31-725 Kraków, os. Na Wzgórzach 30/15			
NIP 6782552402 tel. 797-019-323			
NAZWA PROJEKTU:			
PROJEKT STAŁEJ ORGANIZACJI RUCHU dla zadania pn.: „Remont drogi powiatowej nr 1689K Budzów - Trzebunia - Stróża o długości 2166mb, na odcinku w km od 1+538,60 do km 3+704,03 w miejscowości Jachówka polegający na remoncie uszkodzonej nawierzchni jezdni, chodników i poboczy wraz z wymianą uszkodzonych przepustów pod drogą.”			
SKALA:	NR RYSUNKU:	DATA:	ADRES OBIEKTU BUDOWLANEGO:
1:1000	2h	07 2018	miejscowość Kojaszówka, Wieprzec Gmina Maków Podhalański Powiat Suski
TYTUŁ RYSUNKU: PLAN SYTUACYJNY			
FUNKCJA	IMIĘ I NAZWISKO	NR UPRAWNIEN I SPECJALNOŚĆ	PODPIS
Opracował i Kreslił	mgr inż. Grzegorz Żyliński		

Proj. bariery energochłonne

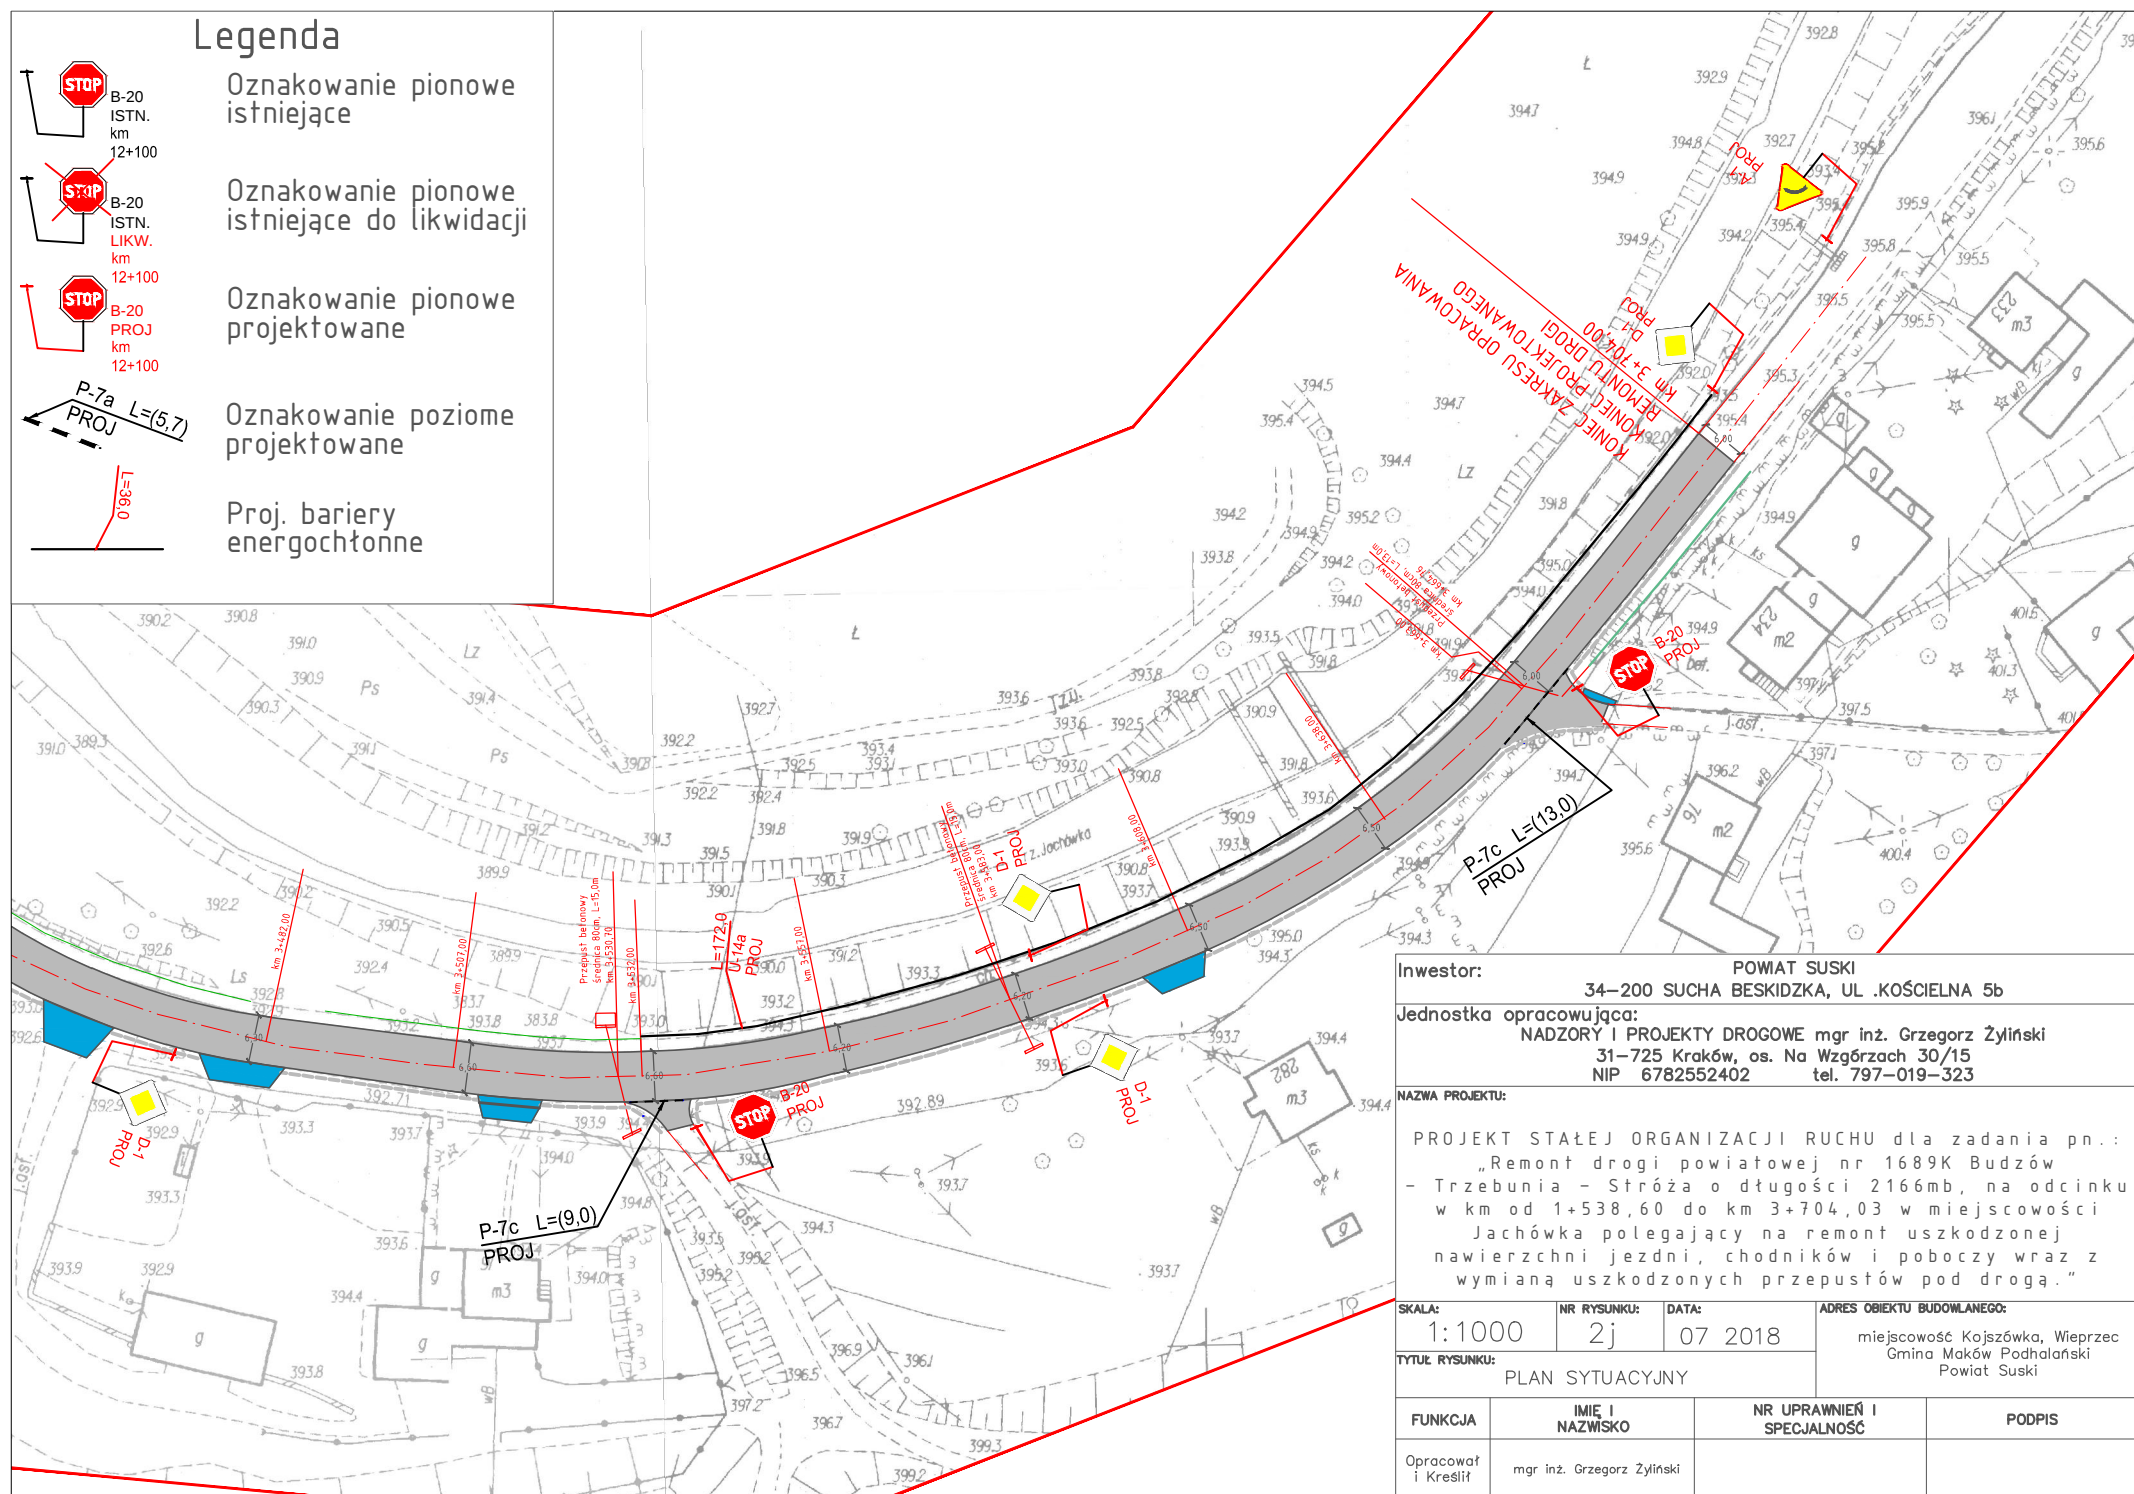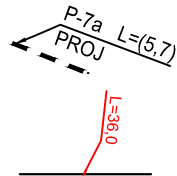

FUNKCJA	IMIĘ I NAZWISKO	NR UPRAWNIEN I SPECJALNOŚĆ	PODPIS
Opracował i Kreslit	mgr inż. Grzegorz Żyliński		