


SCHEMAT KONSTRUKCYJNY WIĘZBY DACHOWEJ

skala 1:100

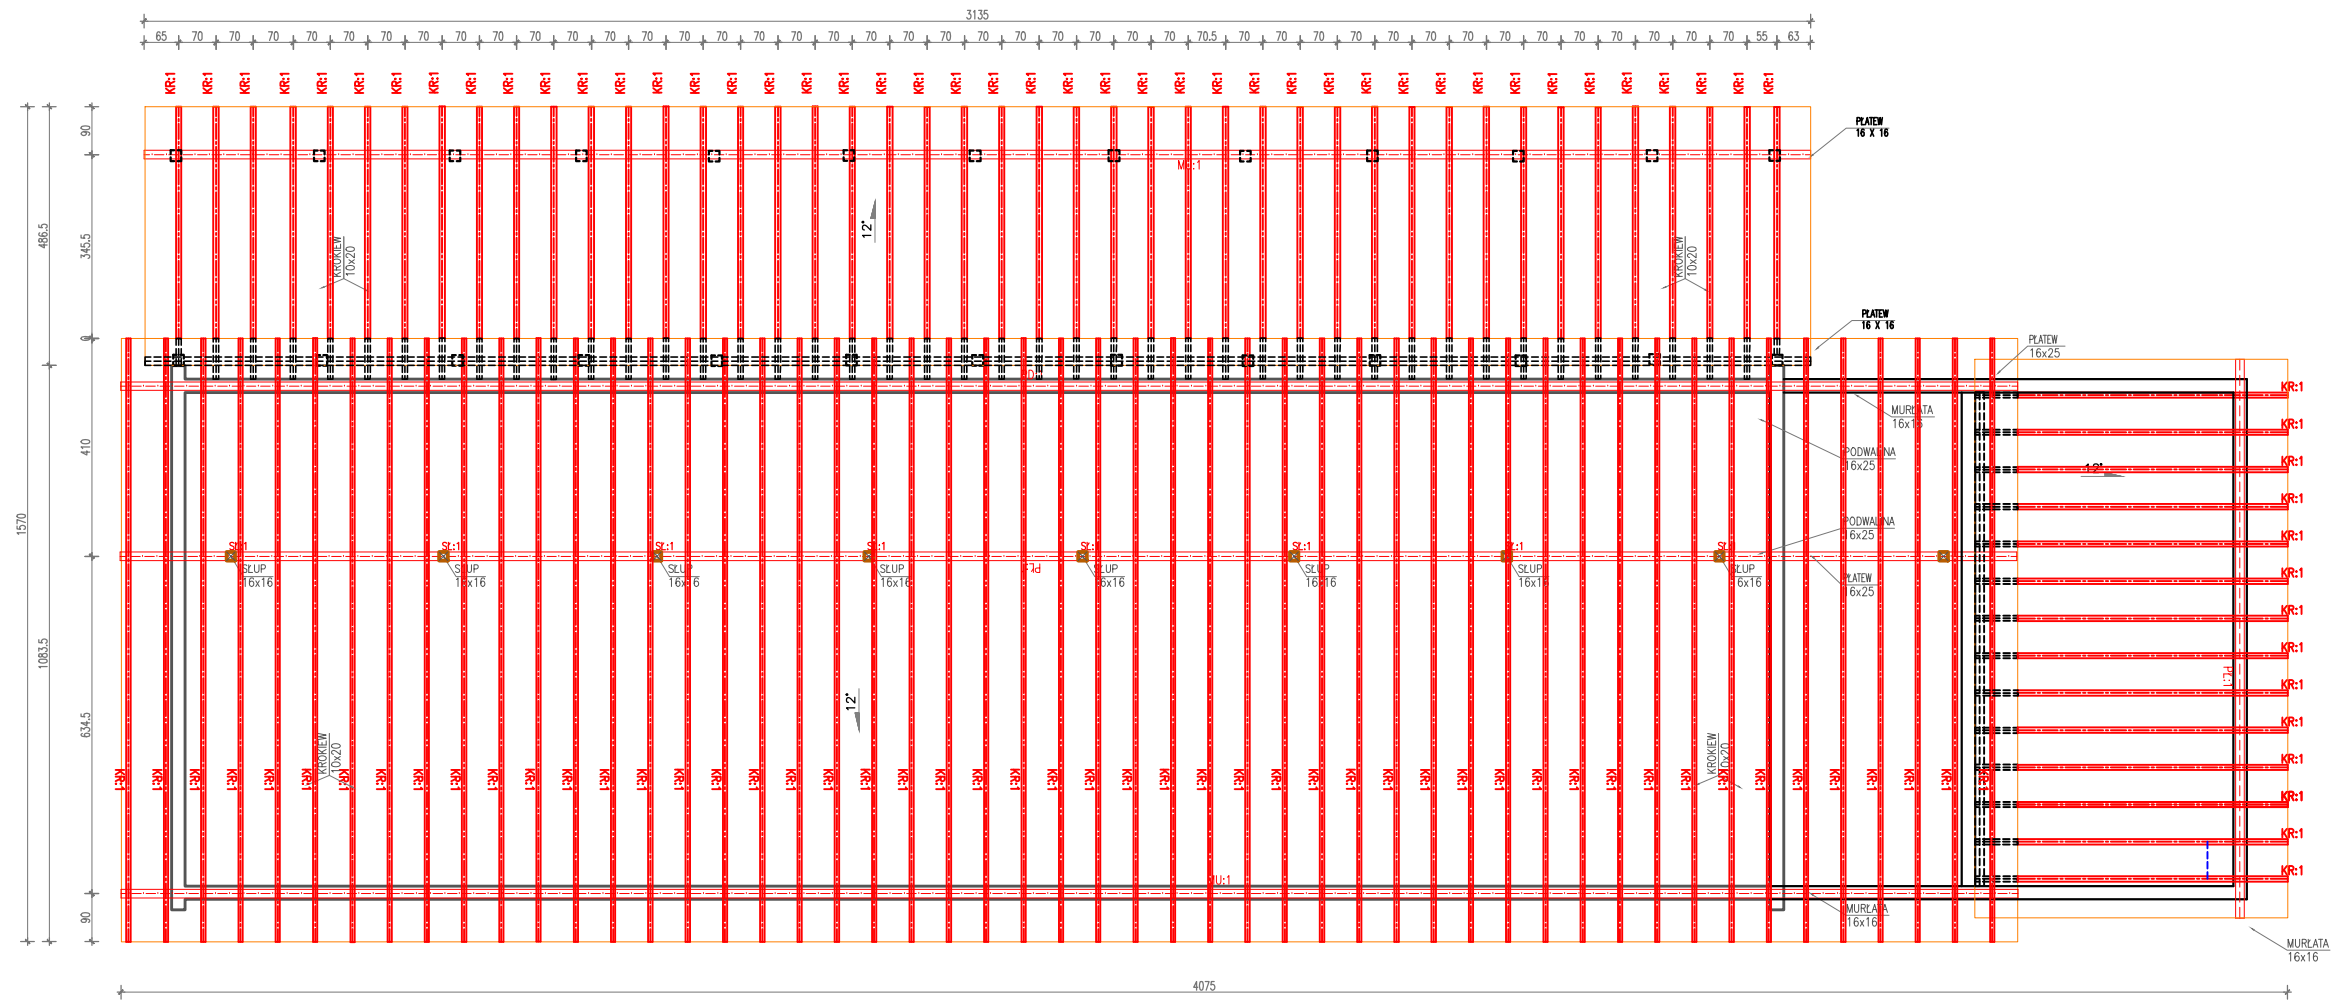

ZESTAWIENIE:

- KROKIE 10 X 20 – 86 SZTUK
- MURŁATA 16 X 20 – 3 SZTUKI
- PLATEW 16 X 20 – 3 SZTUKI
- PLATEW 16 X 25 – 1 SZTUKI

LEGENDA:

- OBRYŚ ŚCIAN MUROWANYCH
- PROJEKTOWANE ELEMENTY

TEMAT ROZBUDOWA I ADAPTACJA BUDYNKU MAGAZYNOWEGO PRZEZNACZONEGO NA KOTŁOWNIĘ GAZOWĄ I SALE LECYJNĄ		
ADRES INWESTYCJI Dz. nr 9972/14 W MIEJSCOWOŚCI SUCHA BESKIDZKA		
STADIUM	BRANŻA	SKALA
PROJEKT BUDOWLANY	KONSTRUKCJA	1:100
NAZWA RYSUNKU SCHEMAT KONSTRUKCYJNY WIĘZBY DACHOWEJ		