MAPA DO CELÓW PROJEKTOWYCH POD PROJEKT MURU OPOROWEGO

dla fragmentu drogi powiatowej dz. 18152/3
mapa sytuacyjna zgodna z terenem na dzień 08.08.2014

województwo: małopolskie
powiat: suski
jednostka ewidencyjna: Bystra- Sidzina [121504_2]
obręb: Sidzina [Nr0002]

skala 1:500

układ "2000/7" i Kronsztadt 86
sekcja mapy: 7.115.9.09.1.3

Pomiarem objęto:
-sytuację terenu
-rzeźbę terenu
-uzbrojenie podziemne

W granicach aktualizacji brak służebności gruntowych.

Mapa do celów projektowych nie jest wykonywana pod inwestycję która naruszałaby &79 pkt 5 i 6 rozporządzenie MSWiA z 09.11.2011

KERG WG.6640.1434.2014

Granice i numery działek ewidencyjnych oraz oznaczenia klasoużytkó gruntowych wkreślono kolorem zielonym na podstawie mapy ewidencyjnej.

Kolorem fioletowym wkreślono aktualny plan MPZP dla gminy Bystra- Sidzina

Zakres pomiaru:

NIE WYKLUCZ SIĘ ISTNIENIA W TERENIE UZBROJENIA PODZIEMNEGO NIE ZGŁOSZONEGO DO INWENTARYZACJI, ORAZ NIE ZGŁOSZONEGO PRZEZ INSTYTUCJE BRANŻOWE

GEODETA
wykonał
mgr inż. Zbigniew Niemirowski
kwalifikacje nr 16240
08.08.2014

GEODETA
mgr inż. Maciej Prochownik

Poświadcza się, że niniejszy dokument został opracowany w wyniku prac geodezyjnych i kartograficznych, których rezultat zawiera operat techniczny wpisany do ewidencji materiałów państwowego zasobu geodezyjnego i kartograficznego

Organ prowadzący państwowy zasób geodezyjny i kartograficzny	STAROSTA SUSKI
Identyfikator ewidencyjny materiału zasobu – operatu technicznego	P.1215.2014.1466
Data wpisania operatu technicznego do ewidencji materiałów zasobu	10-09-2014
Imię, nazwisko i podpis osoby reprezentującej organ	Z up. Starosty Suskiego mgr inż. Rafał Hajdyła Naczelnik Wydziału Geodezji Gabinetu Prezydenta

- zakres wniosku będący linią rozgraniczającą inwestycję niestanowiącą linii podziału nieruchomości
- zakres wniosku będący linią rozgraniczającą inwestycję stanowiącą jednocześnie linię podziału nieruchomości
- zakres wniosku jako linia domykająca w granicach istniejącego pasa drogowego
- zakres ustalenia obowiązku przebudowy drogi innej kategorii
- granica istniejącego pasa drogowego
- 14607 nr działki przewidzianej do podziału
- 14607/1 nowy nr działki powstały w wyniku podziału
- oś istniejącej drogi powiatowej K1677
- projektowany krawężnik wysoki betonowy (+12cm)
- projektowany krawężnik obniżony
- projektowane obrzeże betonowe
- ścięk z 2 rzędów kostki
- projektowany chodnik z kostki betonowej
- projektowana nawierzchnia wyniesienia z kostki betonowej
- projektowane tereny zielone
- projektowane umocnienie skarpy narzutem kamiennym
- projektowany mur oporowy żelbetowy
- proj. studzienki wodościekowe wraz z przykanalikiem
- projektowana bariera stalowa
- projektowana balustrada w ramach adaptacji wspornika mostowego
- istniejąca bariera do likwidacji
- istniejąca sieć teletechniczna do likwidacji
- projektowana sieć teletechniczna
- drzewo liściaste przeznaczone do wycinki
- drzewo iglaste przeznaczone do wycinki

zakres wniosku / zakres opracowania / zakres inwestycji

DROPROJEKT Łukasz Jordanek
ul. Bobrzyńskiego 43/30
30-348 Kraków
tel. kom: 503-080-802
www.droprojekt.pl
biuro@droprojekt.pl

Rodzaj projektu: PROJEKT ZAGOSPODAROWANIA TERENU
Umowa nr: WIDiR.273.1.28.2014

Zamierzenie budowlane:
STABILIZACJA DROGI POWIATOWEJ NR K1677 ZUBRZYCA - SIDZINA - BYSTRA - LĘTOWNIA OD KM 12+540,59 DO KM 12+744,98 W M. SIDZINA

Tytuł rysunku:
PLANSZA ZBIORCZA ZAGOSPODAROWANIA TERENU

Branża: WIELOBRANŻOWA
Skala: 1:500
Nr rys.: 2

Funkcja:	Tytuł, imię i nazwisko:	Specjalność:	Nr uprawnień:	Data:	Podpis:
Projektant główny	mgr inż. Łukasz Jordanek	drogowa	MAP/0106/POOD/08	12.2014	
Sprawdzający	mgr inż. Piotr Pedrycz	drogowa	MAP/0294/POOD/07	12.2014	
Projektant	mgr inż. Tomasz Grysiak	mosty	MAP/0085/POOM/06	12.2014	
Sprawdzający	mgr inż. Maciej Żuchowicz	mosty	MAP/0084/POOM/04	12.2014	
Projektant	mgr inż. Mirosław Niedzielski	telekomunikacja	MAP/0557/ZOOT/12	12.2014	
Sprawdzający	inż. Ryszard Niedzielski	telekomunikacja	0713/97/U	12.2014	

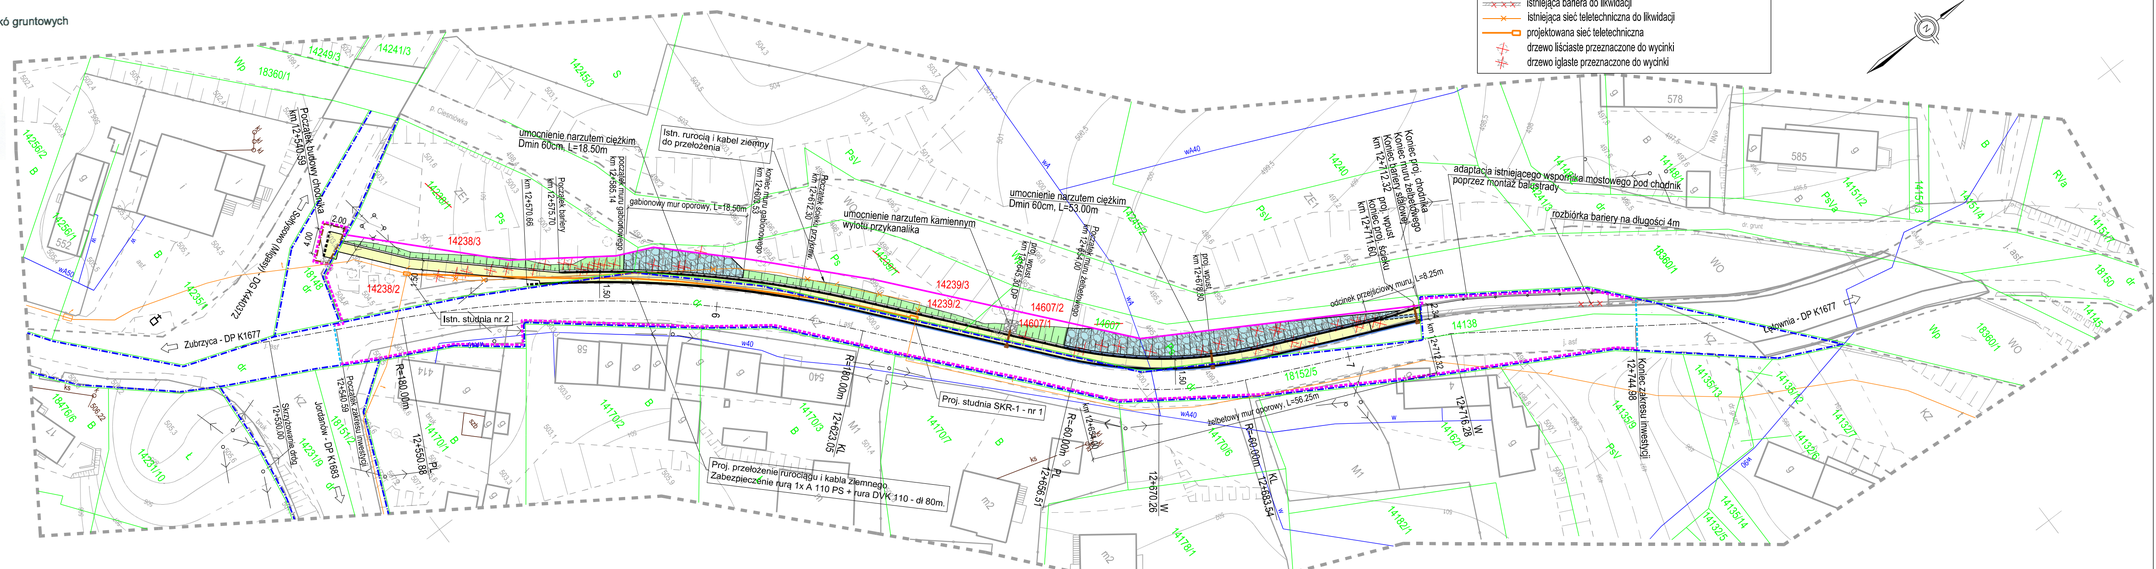
umocnienie narzutem ciężkim Dmin 60cm, L=18.50m
Istn. rurociąg i kabel ziemny do przełożenia
gabionowy mur oporowy, L=18.50m
umocnienie narzutem kamiennym wyłotu przykanalika
umocnienie narzutem ciężkim Dmin 60cm, L=53.00m
adaptacja istniejącego wspornika mostowego poprzez montaż balustrady
rozbiórka bariery na długości 4m
odcinek przesłonowy muru L=9.25m
Istn. słupdpia nr 2
Proj. studnia SKR-1 - nr 1
Proj. przełożenie rurociągu i kabla ziemnego. Zabezpieczenie rurą 1x A 110 PS + rura DVK 110 - dł 80m.
żelbetowy mur oporowy, L=56.25m
Zubrzyca - DP K1677
Lętownia - DP K1677
Jordanów - DP K1663
Skrzyżowanie dróg 12+530.00
Początek zakresu inwestycji 12+540.59
Koniec zakresu inwestycji 12+744.98
Koniec proj. chodnika km 12+712.43
Koniec proj. muru żelbetowego km 12+711.60
Początek proj. wyłotu km 12+575.70
Początek proj. muru gabionowego km 12+586.14
Początek proj. wyłotu km 12+670.60
Początek proj. muru żelbetowego km 12+712.43
Koniec proj. muru gabionowego km 12+716.28
Koniec proj. wyłotu km 12+716.92