TEREN ZABUDOWANY
PREDKOSC DOPUSZCZALNA 50 KM/H
KATEGORIA PRZEJAZDU "B"

UWAGI: Tarczy znaków istniejących, które nie spełniają wymagań należy wymienić na nowe

Kilometraże przy znakach są podane od skrajnej szyny toru kolejowego oddzielnie dla każdej strony

Załącznik 13

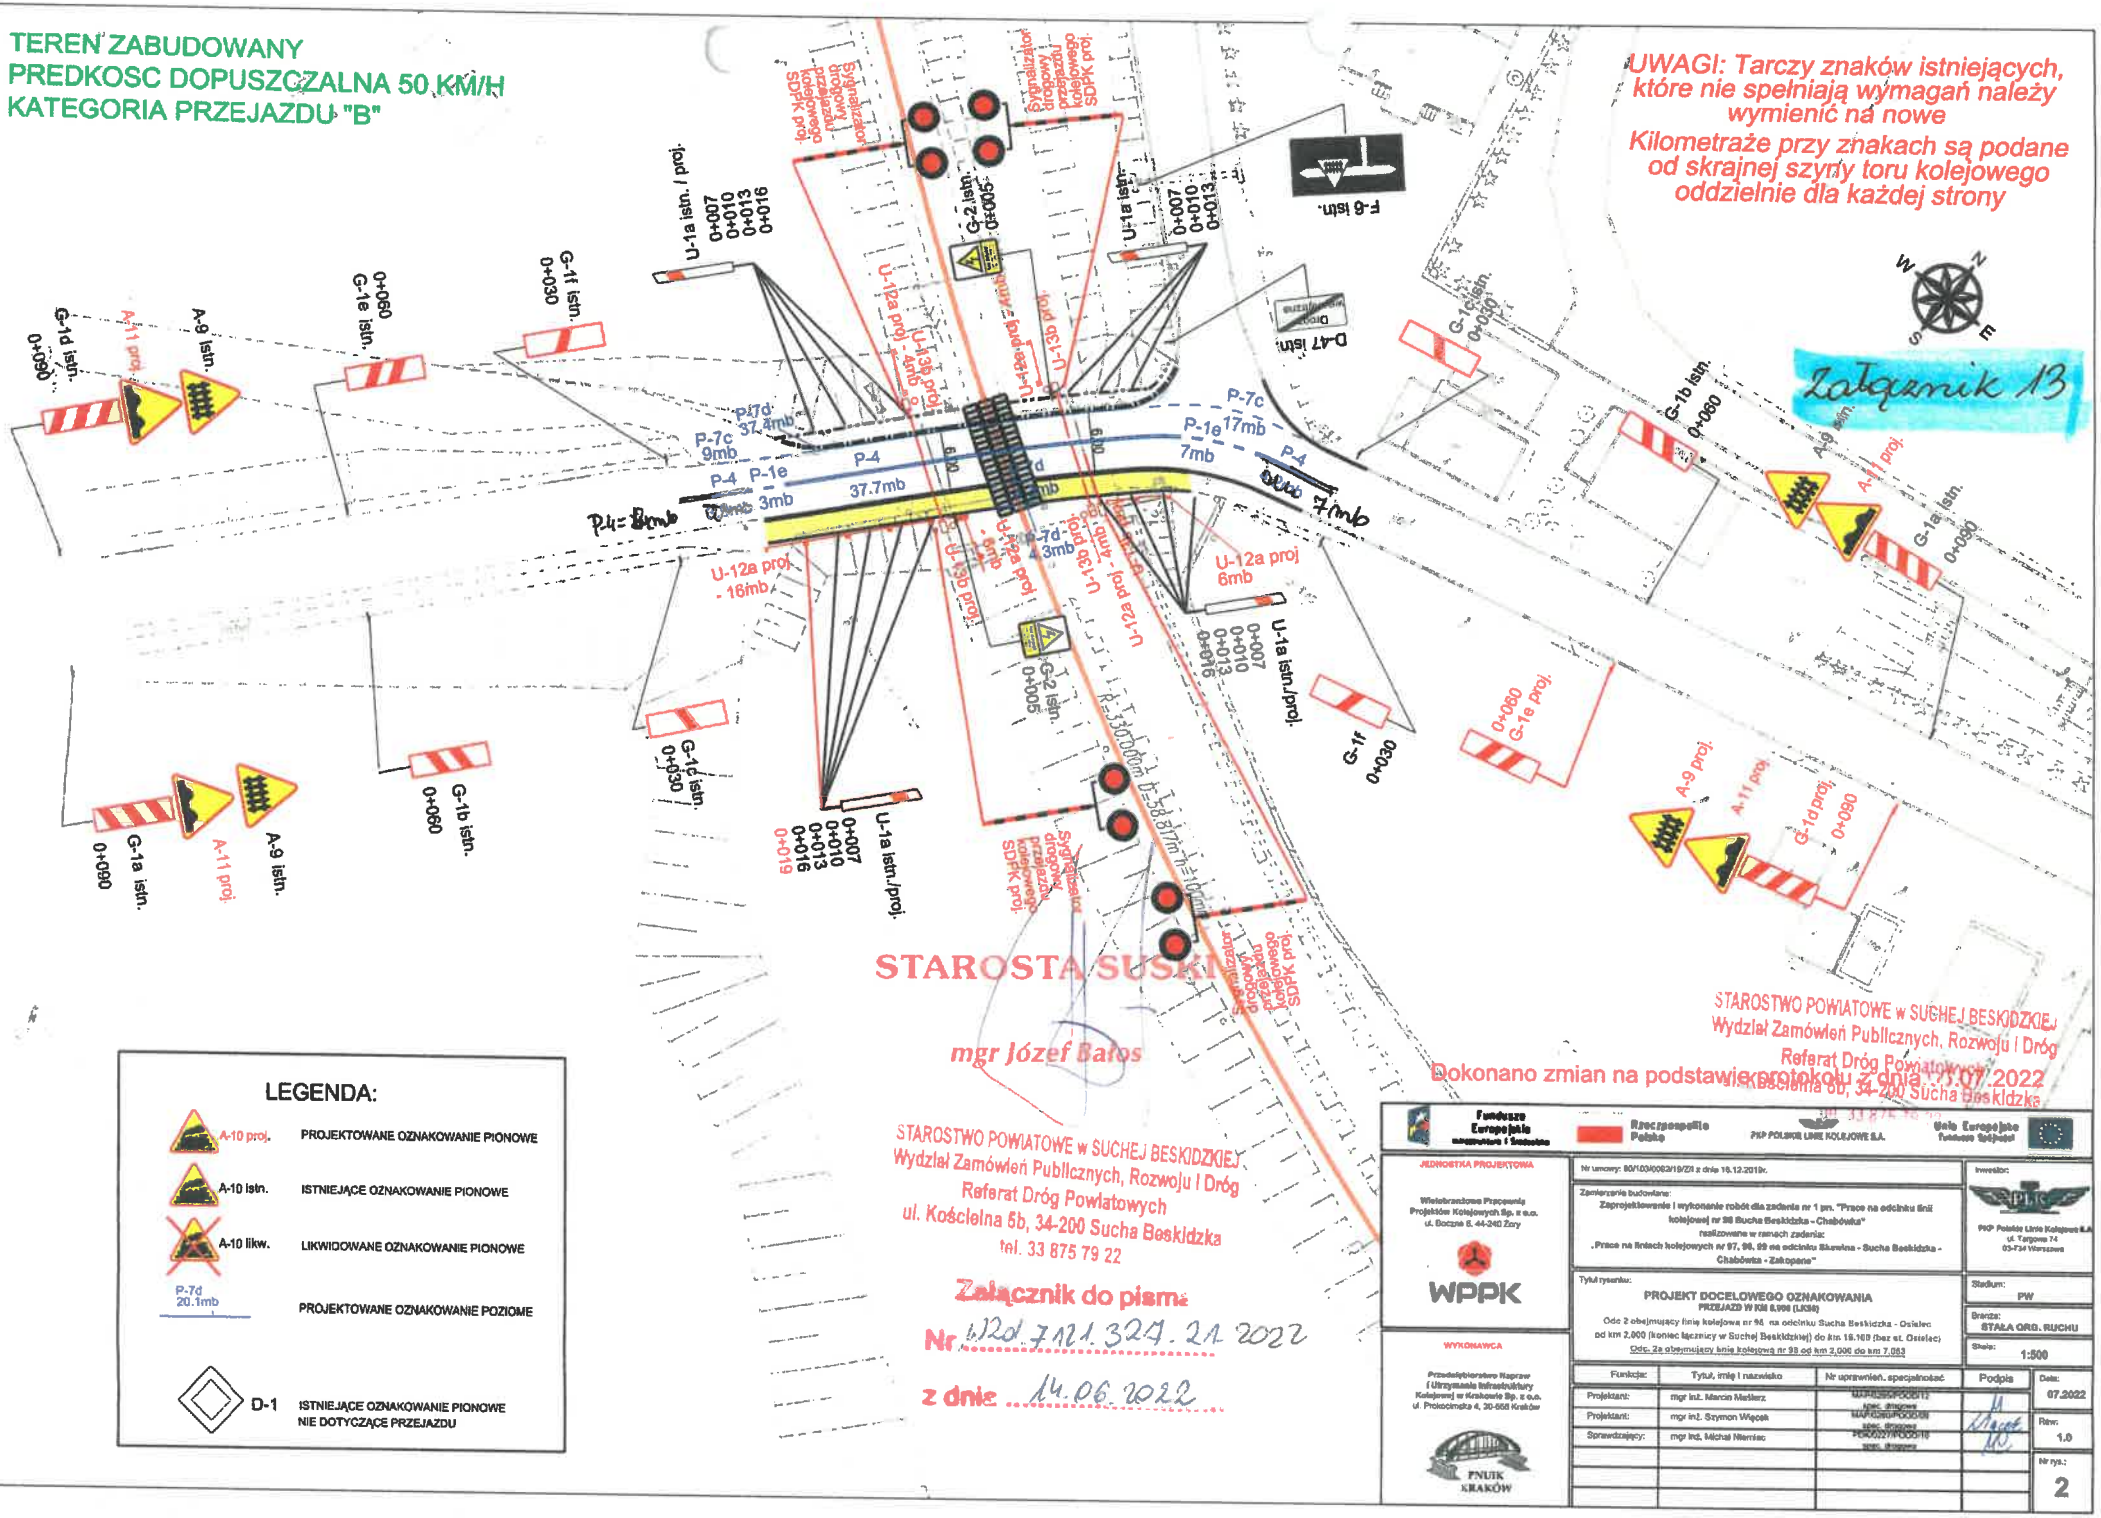

STAROSTA SUSKI
mgr Józef Bałos

STAROSTWO POWIATOWE w SUCHEJ BESKIDZKIEJ
Wydział Zamówień Publicznych, Rozwoju i Dróg
Referat Dróg Powiatowych
ul. Kościelna 5b, 34-200 Sucha Beskidzka
tel. 33 875 79 22

Załącznik do pisma
Nr GZd.7121.324.21.2022
z dnia 14.06.2022

STAROSTWO POWIATOWE w SUCHEJ BESKIDZKIEJ
Wydział Zamówień Publicznych, Rozwoju i Dróg
Referat Dróg Powiatowych
ul. Kościelna 5b, 34-200 Sucha Beskidzka

Dokonano zmian na podstawie protokołu z dnia 11.07.2022

LEGENDA:

A-10 proj.	PROJEKTOWANE OZNAKOWANIE PIONOWE
A-10 istn.	ISTNIEJĄCE OZNAKOWANIE PIONOWE
A-10 likw.	LIKWIDOWANE OZNAKOWANIE PIONOWE
P-7d 20.1mb	PROJEKTOWANE OZNAKOWANIE POZIOME
D-1	ISTNIEJĄCE OZNAKOWANIE PIONOWE NIE DOTYCZĄCE PRZEJAZDU

Fundusze Europejskie | Rzeczpospolita Polska | PKP POLSKIE LINIE KOLEJOWE S.A. | Unia Europejska

JEDNOSTKA PROJEKTOWA
Wielobranżowe Pracownie Projektów Kolejowych Sp. z o.o.
ul. Boczna 8, 44-240 Żory
WPPK

WYKONAWCA
Przedsiębiorstwo Napraw i Utrzymania Infrastruktury Kolejowej w Krakowie Sp. z o.o.
ul. Prokocimska 4, 30-668 Kraków
PNUIK KRAKÓW

Nr umowy: 80/I03/0062/19/ZI z dnia 16.12.2019r.

Zamierzenie budowlane:
Zaprojektowanie i wykonanie robót dla zadania nr 1 pn. "Prace na odcinku linii kolejowej nr 98 Sucha Beskidzka - Chabówka"
realizowane w ramach zadania:
„Prace na liniach kolejowych nr 97, 98, 99 na odcinku Skawina - Sucha Beskidzka - Chabówka - Zakopane"

Tytuł rysunku:
PROJEKT DOCELOWEGO OZNAKOWANIA
PRZEJAZD W KM 6.996 (LK36)
Odc 2 obejmujący linię kolejową nr 98 na odcinku Sucha Beskidzka - Osielec od km 2,000 (koniec łącznicy w Suchej Beskidzkiej) do km 16.169 (bez st. Osielec)
Odc. 2a obejmujący linię kolejową nr 98 od km 2,000 do km 7,063

Funkcja:	Tytuł, imię i nazwisko	Nr uprawnień, specjalność	Podpis
Projektant:	mgr inż. Marcin Mańterz	MAP/0382/POOD/12 spec. drogowa	
Projektant:	mgr inż. Szymon Więcek	MAP/0384/POOD/08 spec. drogowa	
Sprawdzający:	mgr inż. Michał Niemiec	PEM/0227/POOD/10 spec. drogowa	

Inwestor: PKP Polskie Linie Kolejowe S.A. ul. Targowa 74 03-734 Warszawa
Stadium: PW
Branża: STAŁA ORG. RUCHU
Skala: 1:500
Data: 07.2022
Rew: 1.0
Nr rys.: 2

WM-MW 5.7.21.2022