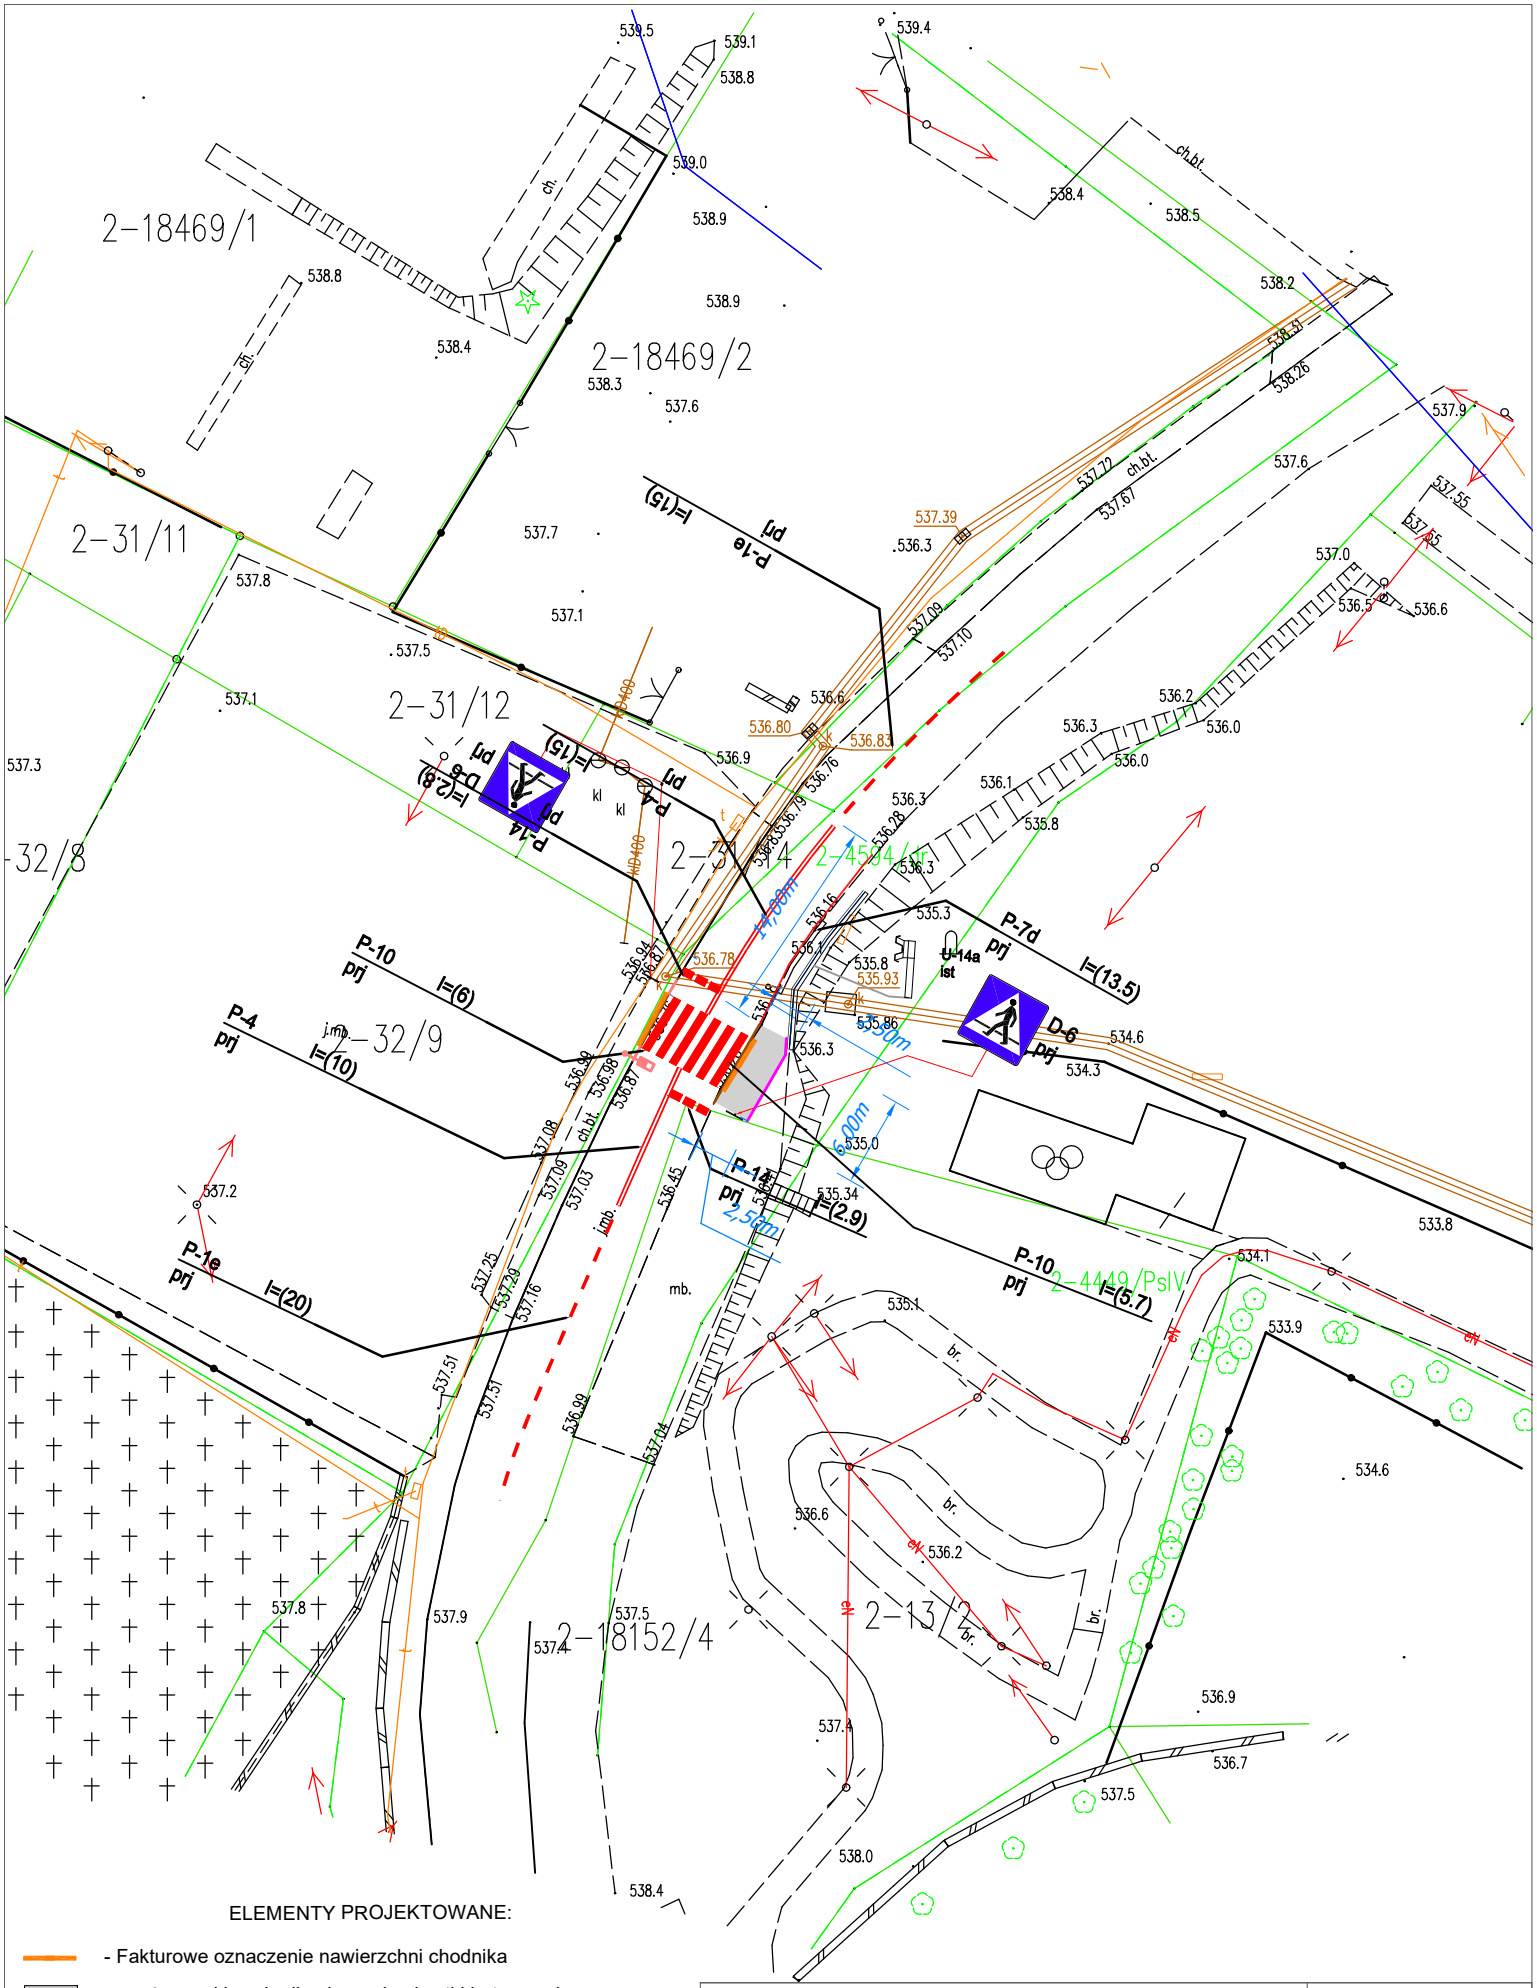

ELEMENTY PROJEKTOWANE:

- Fakturowe oznaczenie nawierzchni chodnika
- strefa oczekiwania dla pieszych z kostki betonowej
- uzupełnienie pobocza
- Krawężnik
- Krawężnik obniżony
- Krawężnik obniżający
- Obrzeże

Sytuacja km 0+240 DP 1709K	skala: **1:500**

Przebudowa drogi powiatowej nr 1709K w km 0+240 w Sidzinie