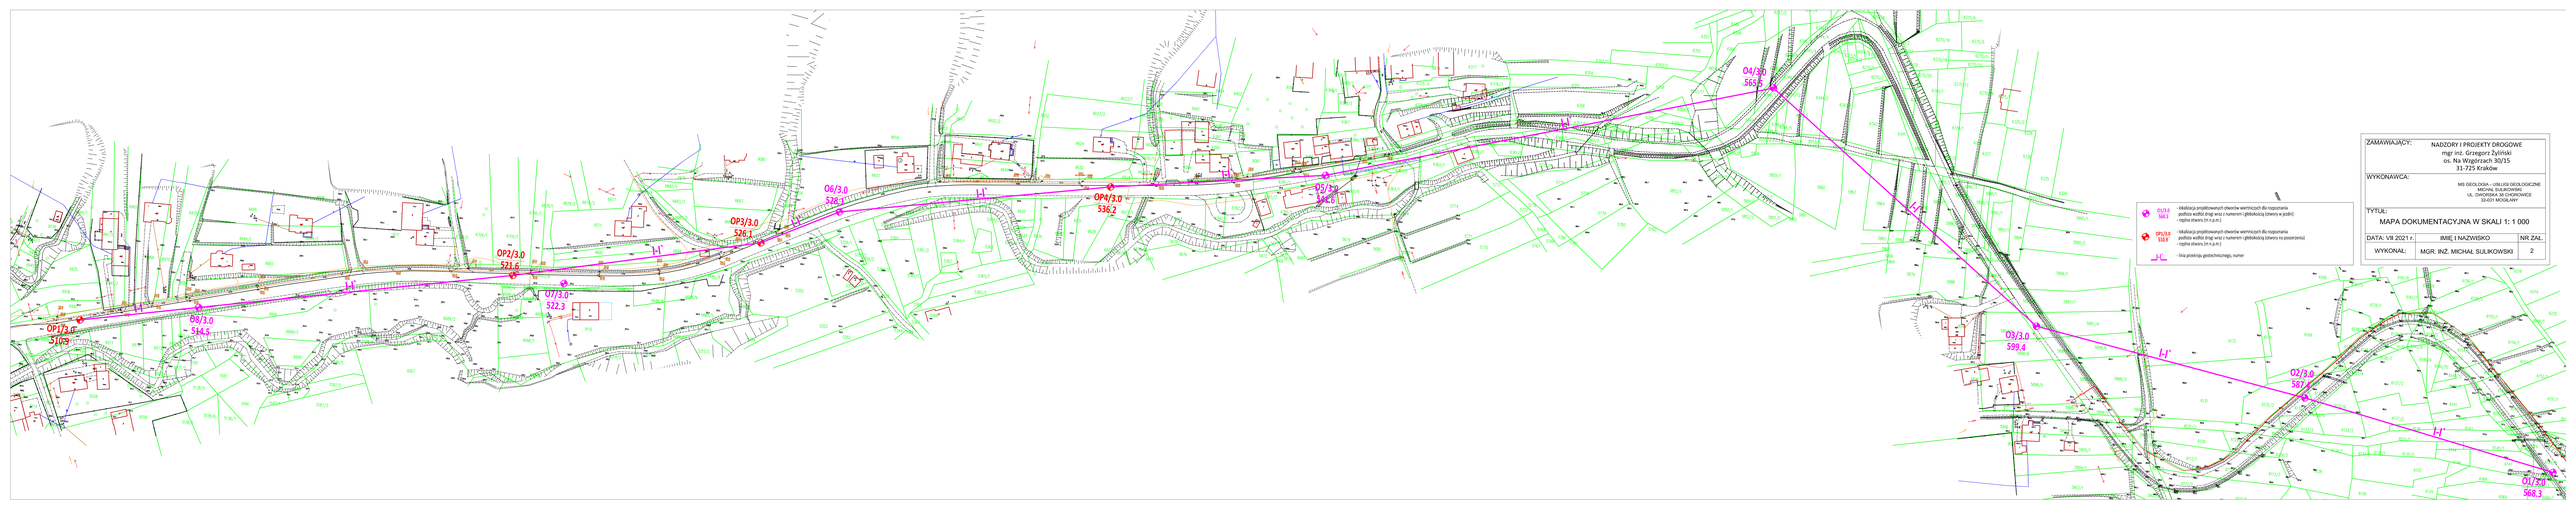

ZAMAWIAJĄCY:	NADZORY I PROJEKTY DROGOWE mgr inż. Grzegorz Żyliński os. Na Wrzgórzach 30/15 31-725 Kraków
WYKONAWCA:	MB GEOLOGIA – USŁUGI GEOLOGICZNE mgr Michał Bulikowski UL. ŚWIDNICKA 28 CHRZANÓW 32-037 MOGILANY

TYTUŁ:

MAPA DOKUMENTACYJNA W SKALI 1: 1 000

DATA: VII 2021 r.	IMIĘ I NAZWISKO	NR ZAŁ.
WYKONAŁ:	MGR. INŻ. MICHAŁ BULIKOWSKI	2