


ZALĄCZNIK 2

Przejazd na linii nr 98
Sucha Besk. - Chabówka
km 17+661

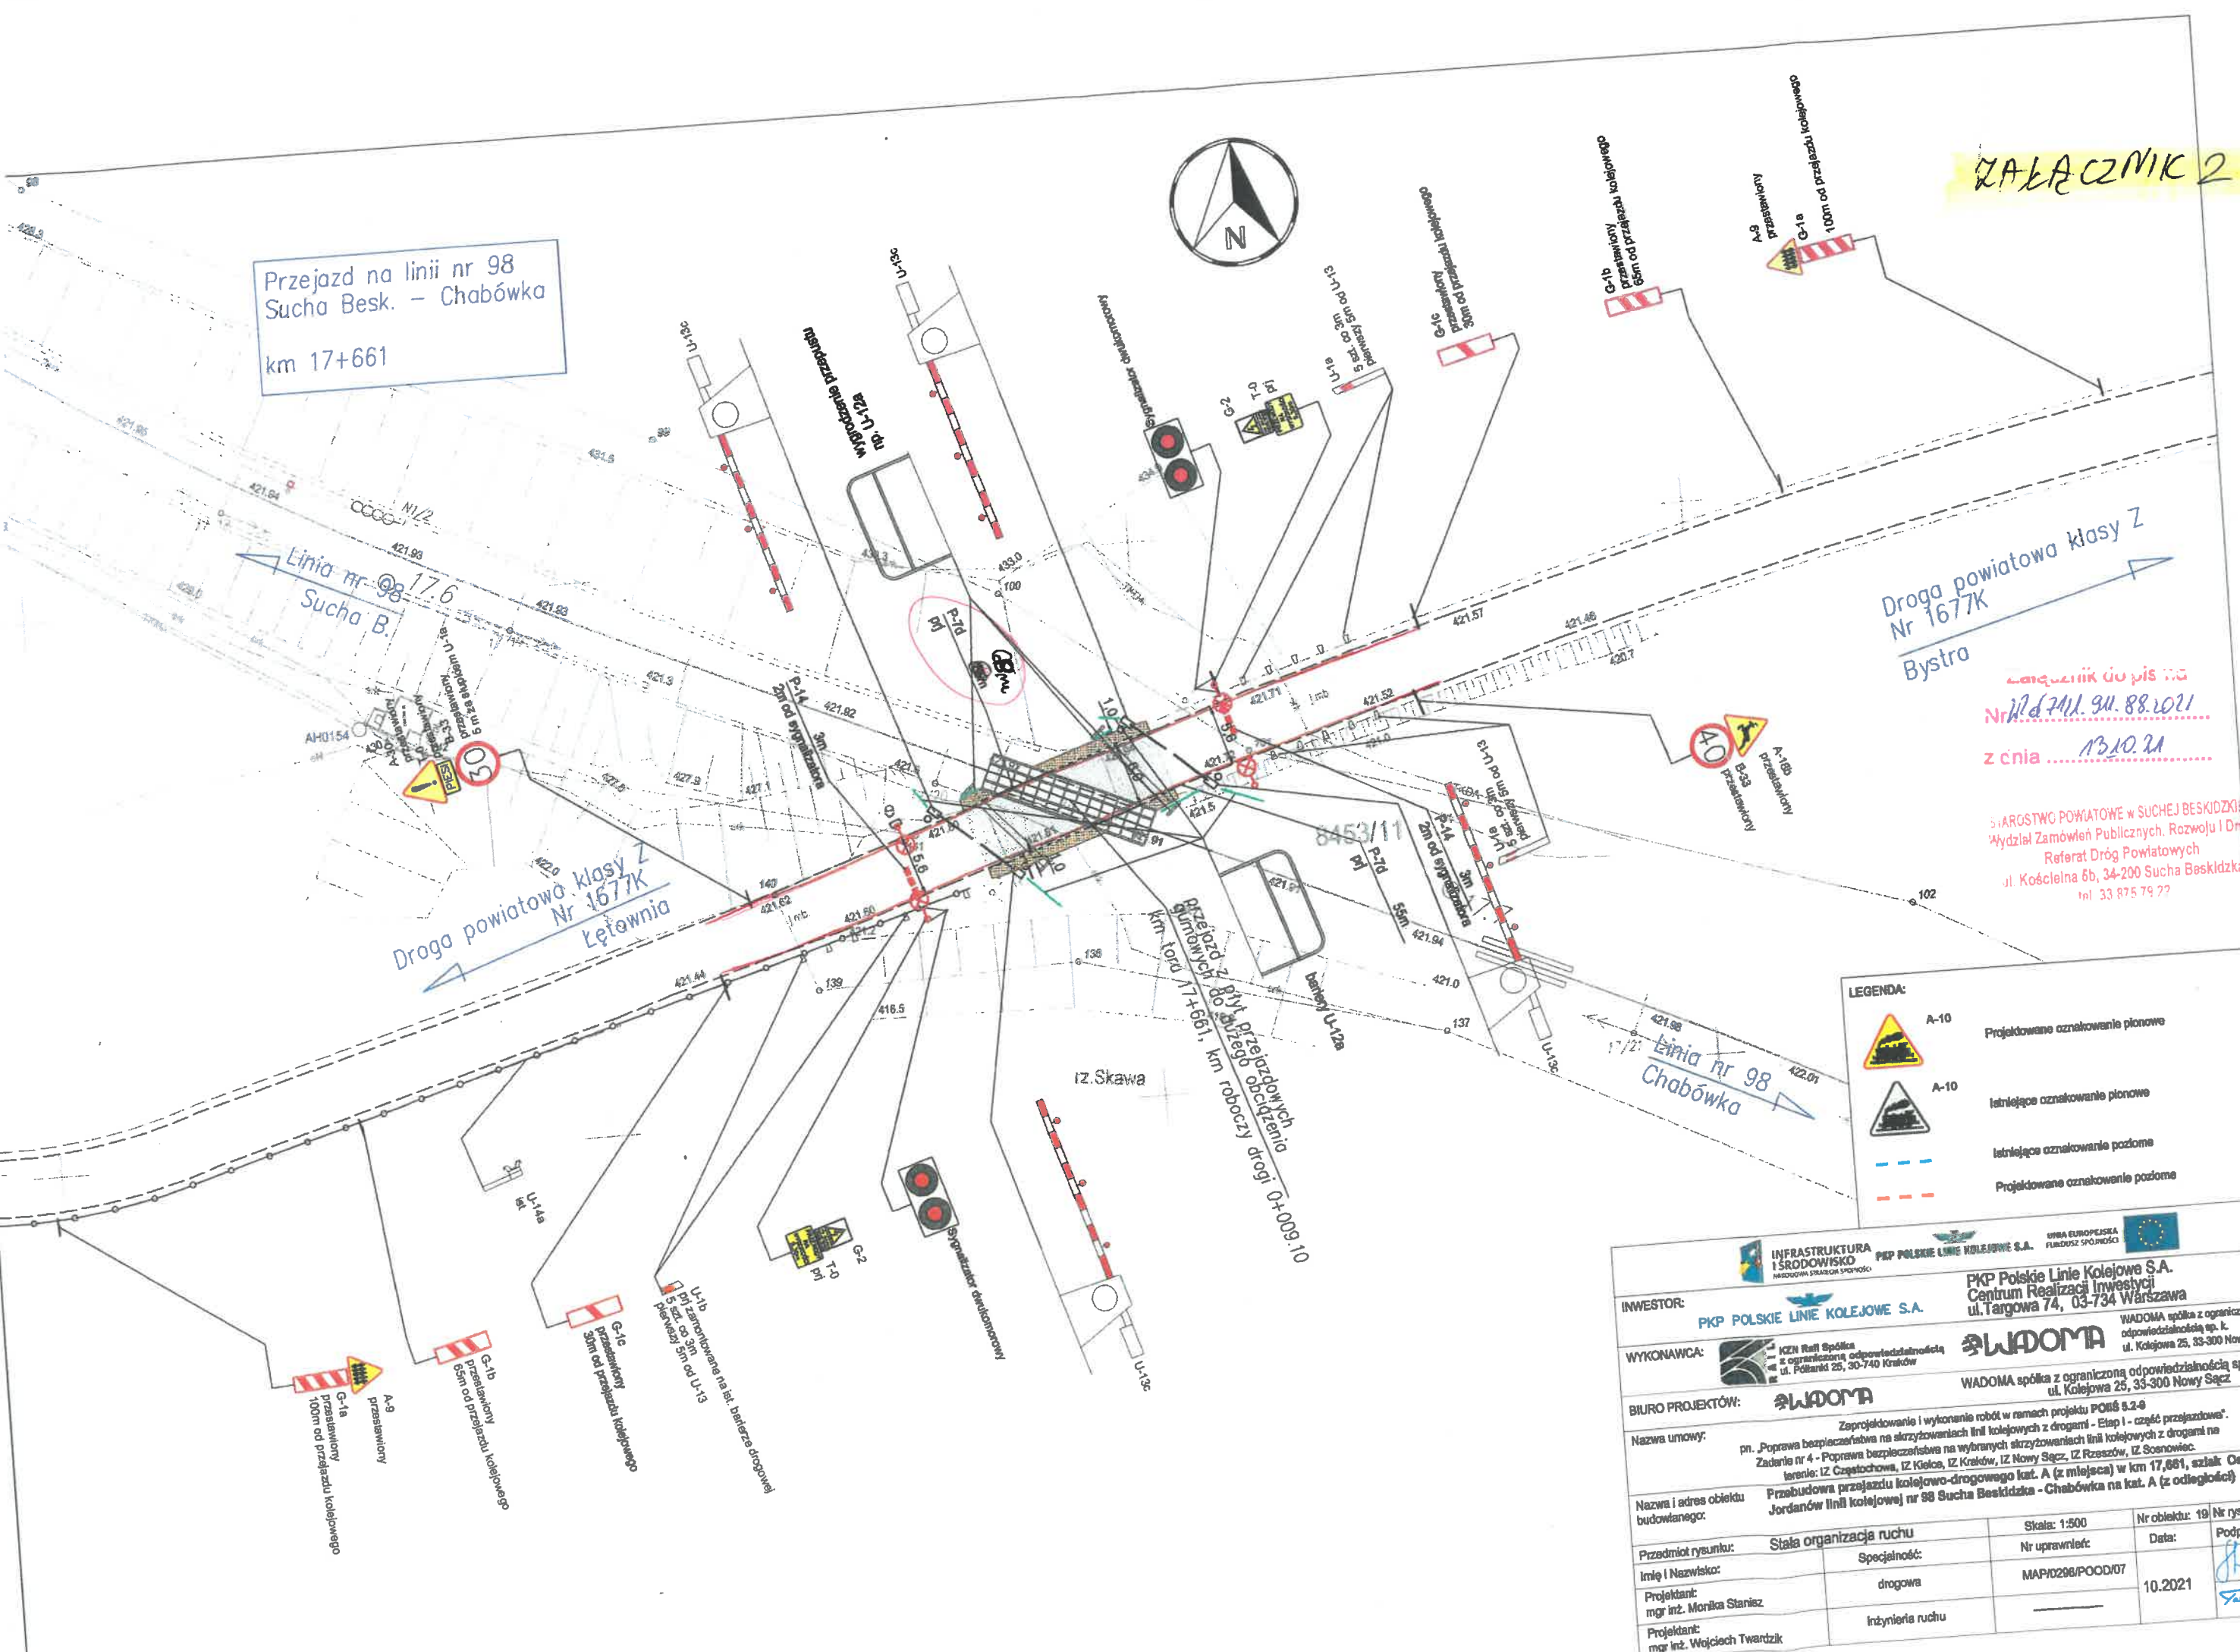

Wzrostnik do pis ma
Nr 27411.9M.88.2021
z dnia 13.10.21

STAROSTWO POWIATOWE W SUCEJ BESKIDZKI
Wydział Zamówień Publicznych, Rozwoju i Dróg
Referat Dróg Powiatowych
ul. Kościelna 6b, 34-200 Sucha Beskidzka
tel. 33 875 79 22

LEGENDA:

	A-10	Projektowane oznakowanie pionowe
	A-10	Istniejące oznakowanie pionowe
		Istniejące oznakowanie poziome
		Projektowane oznakowanie poziome

INWESTOR:	INFRASTRUKTURA I ŚRODOWISKO NADZORCA STRAŻAK SPÓŁNOŚĆ	PKP POLSKIE LINIE KOLEJOWE S.A.	UNIA EUROPEJSKA FUNDUSZ SPÓJNOŚCI
WYKONAWCA:	IKEN Rafi Spółka z ograniczoną odpowiedzialnością ul. Piłsudskiego 25, 50-740 Kraków	PKP Polskie Linie Kolejowe S.A. Centrum Realizacji Inwestycji ul. Targowa 74, 03-734 Warszawa	WADOMA spółka z ograniczoną odpowiedzialnością sp. k. ul. Kolejowa 25, 33-300 Nowy Sącz
BIURO PROJEKTÓW:	WADOMA	WADOMA spółka z ograniczoną odpowiedzialnością sp. k. ul. Kolejowa 25, 33-300 Nowy Sącz	
Nazwa umowy:	Zaprojektowanie i wykonanie robót w ramach projektu POIS 8.2-8 pn. „Poprawa bezpieczeństwa na skrzyżowaniach linii kolejowych z drogami - Etap 1 - część przejazdów”. Zadanie nr 4 - Poprawa bezpieczeństwa na wybranych skrzyżowaniach linii kolejowych z drogami na terenie: IZ Częstochowa, IZ Kielce, IZ Kraków, IZ Nowy Sącz, IZ Rzeszów, IZ Sosnowiec.		
Nazwa i adres obiektu budowlanego:	Przebudowa przejazdu kolejowo-drogowego kat. A (z mijalca) w km 17,661, szlak Catelec - Jordanów linii kolejowej nr 98 Sucha Beskidzka - Chabówka na kat. A (z odległości)		
Przedmiot rysunku:	Stała organizacja ruchu	Skala: 1:500	Nr obiektu: 19 Nr rys.: 1
Imię i Nazwisko:	Specjalność:	Nr uprawnień:	Data:
Projektant: mgr inż. Monika Stanisz	drogowa	MAP/0286/POD/07	10.2021
Projektant: mgr inż. Wojciech Twardzik	Inżynieria ruchu		Podpis: